

Arrels del Coll




Plaça del Coll, 11
Sant Cugat del Vallès,
Barcelona

TIPOLOGIES D'HABITATGE
2, 3 i 4 habitacions amb terrassa o balcó

PLANTA 0 · PORTA 2 2 HABITACIONS

SUP. ÚTIL INTERIOR HABITATGE	59.5 m ²
SUP. CONSTRUÏDA INTERIOR HABITATGE	68.5 m ²
SUP. TERRASSA	35.0 m ²
SUP. CONSTRUÏDA TOTAL	99.5 m²

**Contemplando la parte proporcional de zonas comunes, y computando la terraza al 50%*.*

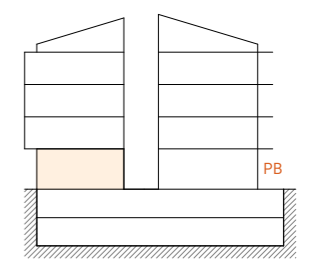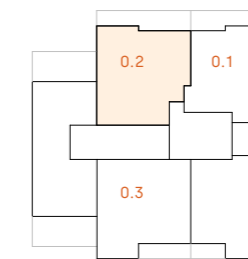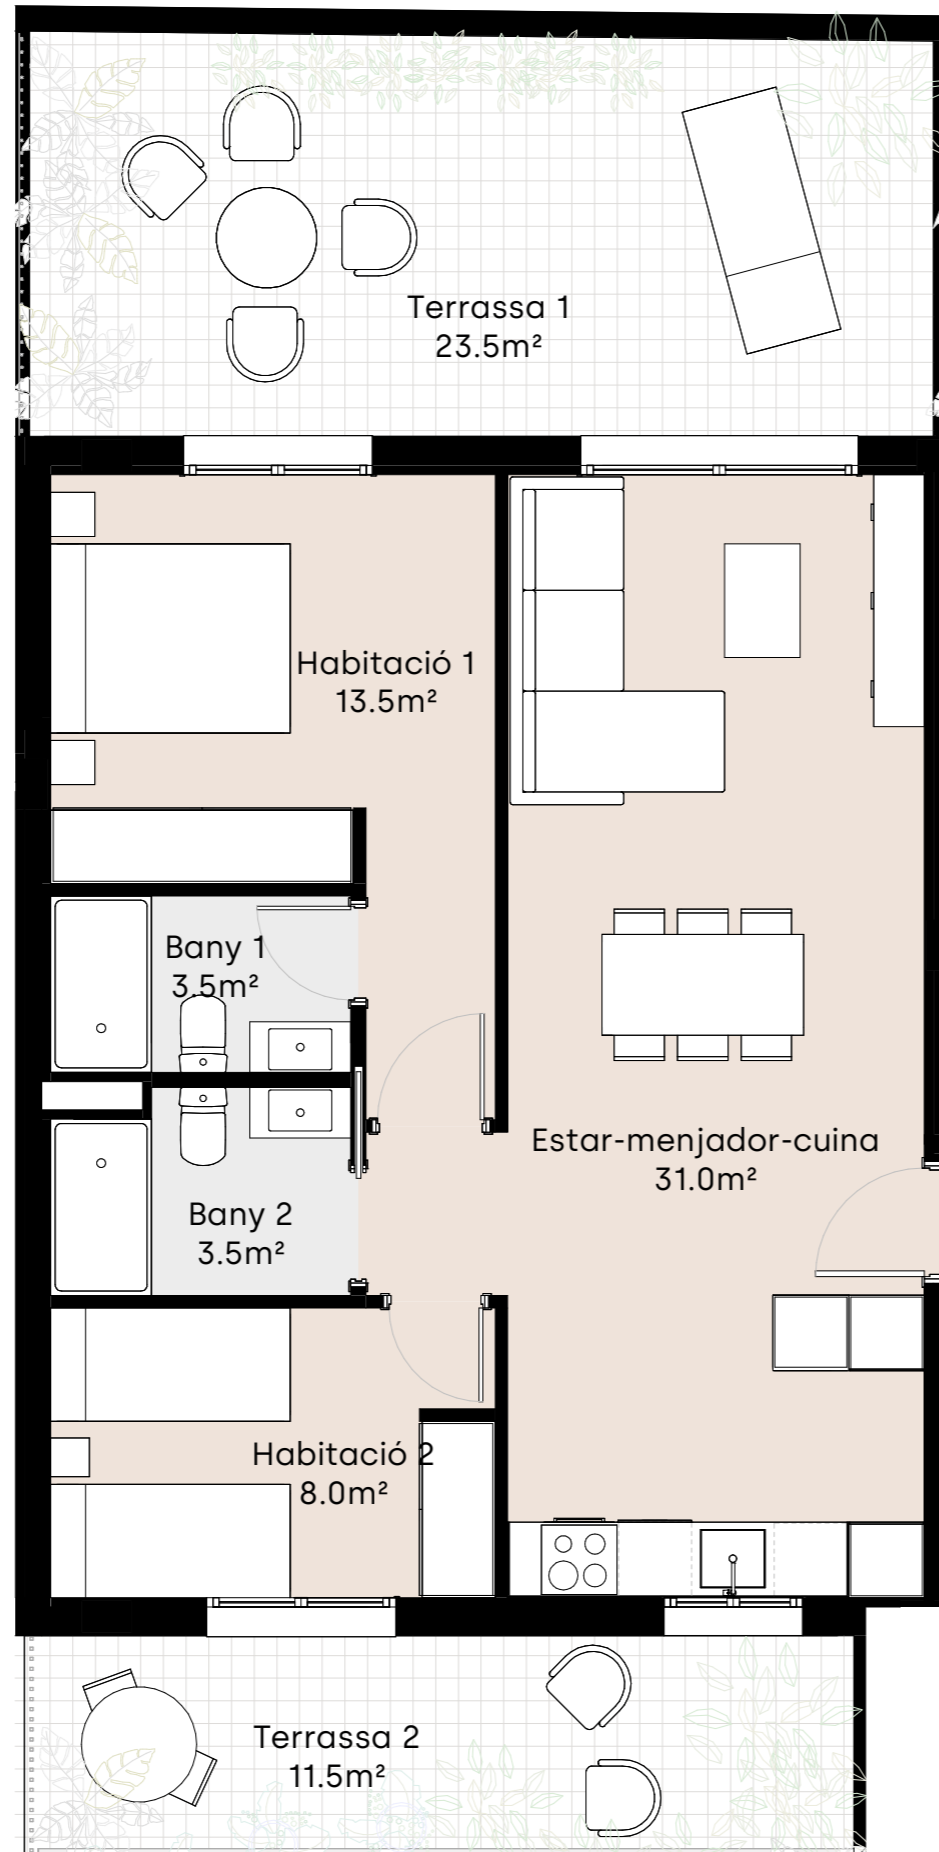

0 | 1m | 2m

Escala 1 : 60



PROMOTORA
CIRCULAR HOMES

ARQUITECTURA
AQUIDOS

Plànol orientatiu, que no constitueix document contractual, subjecte a modificacions per exigències, administratives, tècniques o jurídiques derivades de l'obtenció de les llicències i permisos reglamentaris, així com per necessitats constructives o de disseny derivades de la direcció d'obra. Les superfícies tenen caràcter provisional fins a l'obtenció de la llicència de primera ocupació. El moblament, jardineria, piscina individual, ascensor i mobiliari urbà són ficticis tenint validesa únicament a efecte decoratiu.