

Arrels del Coll



Plaça del Coll, 11
Sant Cugat del Vallès,
Barcelona

TIPOLOGIES D'HABITATGE
2, 3 i 4 habitacions amb terrassa o balcó

PLANTA 0 · PORTA 2 2 HABITACIONS

SUP. ÚTIL INTERIOR HABITATGE	59.36 m ²
SUP. CONSTRUÏDA INTERIOR HABITATGE	68.75 m ²
SUP. TERRASSA	34.93 m ²
SUP. CONSTRUÏDA TOTAL*	97.53 m ²

**Contemplando la parte proporcional de zonas comunes,
y computando la terraza al 50%.*

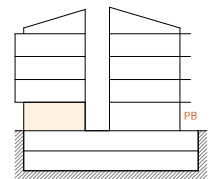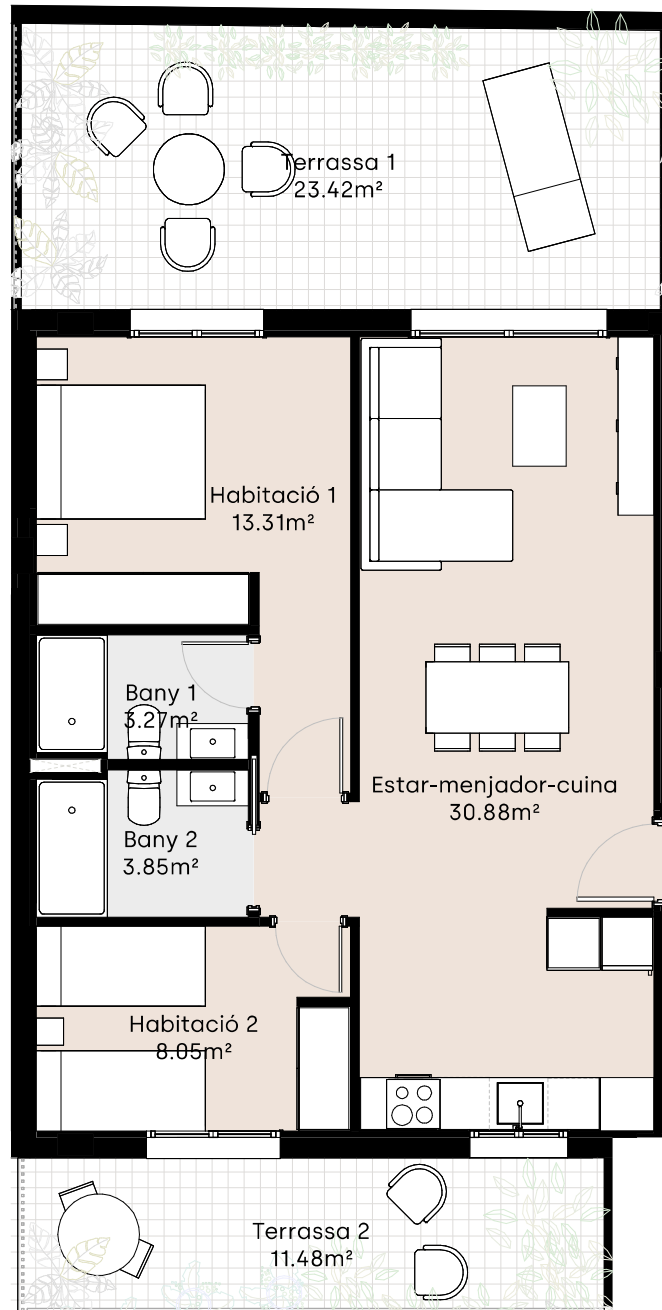

0 1m 2m

Escala 1 : 60



PROMOTORA
**CIRCULAR
HOMES**

ARQUITECTURA
A
AQUIDOS

Plànol orientatiu, que no constitueix document contractual, subjecte a modificacions per exigències, administratives, tècniques o jurídiques derivades de l'obtenció de les llicències i permisos reglamentaris, així com per necessitats constructives o de disseny derivades de la direcció d'obra. Les superfícies tenen caràcter provisional fins a l'obtenció de la llicència de primera ocupació. El moblament, jardineria, piscina individual, ascensor i mobiliari urbà són ficticis tenint validesa únicament a efectes decoratius.