

Arrels del Coll



Plaça del Coll, 11
Sant Cugat del Vallès,
Barcelona

TIPOLOGIES D'HABITATGE
2, 3 i 4 habitacions amb terrassa o balcó

PLANTA 1 · PORTA 4 2 HABITACIONS

SUP. ÚTIL INTERIOR HABITATGE	58.76 m ²
SUP. CONSTRUÏDA INTERIOR HABITATGE	69.56 m ²
SUP. TERRASSA	3.37 m ²
SUP. CONSTRUÏDA TOTAL*	80.61 m ²

*Contemplando la parte proporcional de zonas comunes,
y computando la terraza al 50%.

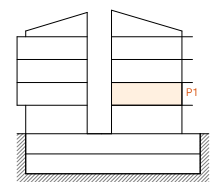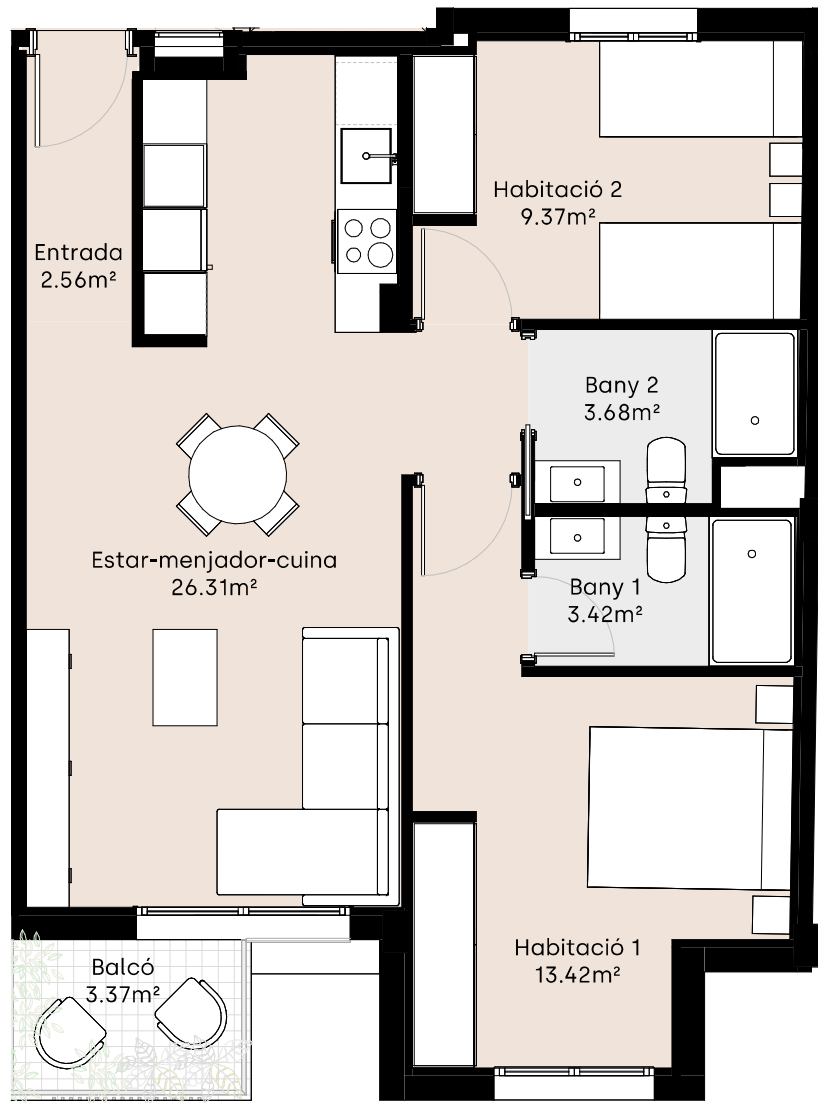

0 0.5m 1m 1.5m 2m

Escala 1:50



PROMOTORA
**CIRCULAR
HOMES**

ARQUITECTURA
AQUIDOS

Plànol orientatiu, que no constitueix document contractual, subjecte a modificacions per exigències, administratives, tècniques o jurídiques derivades de l'obtenció de les llicències i permisos reglamentaris, així com per necessitats constructives o de disseny derivades de la direcció d'obra. Les superfícies tenen caràcter provisional fins a l'obtenció de la llicència de primera ocupació. El moblament, jardineria, piscina individual, ascensor i mobiliari urbà són ficticis tenint validesa únicament a efectes decoratius.