





PLANTA SEMISÓTANO

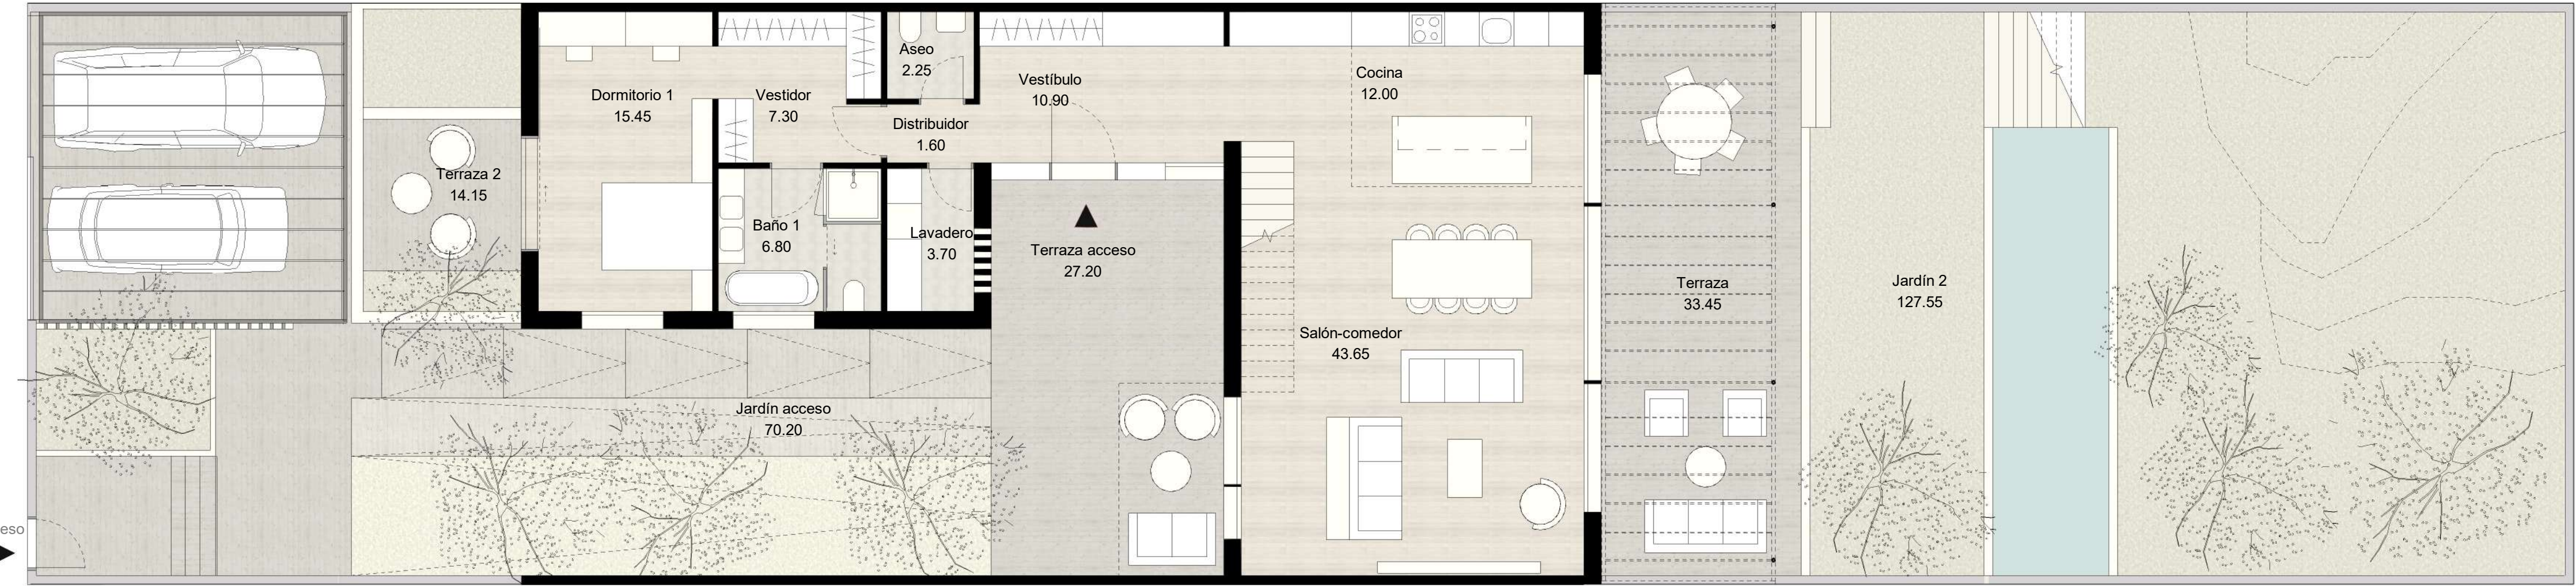

PLANTA BAJA

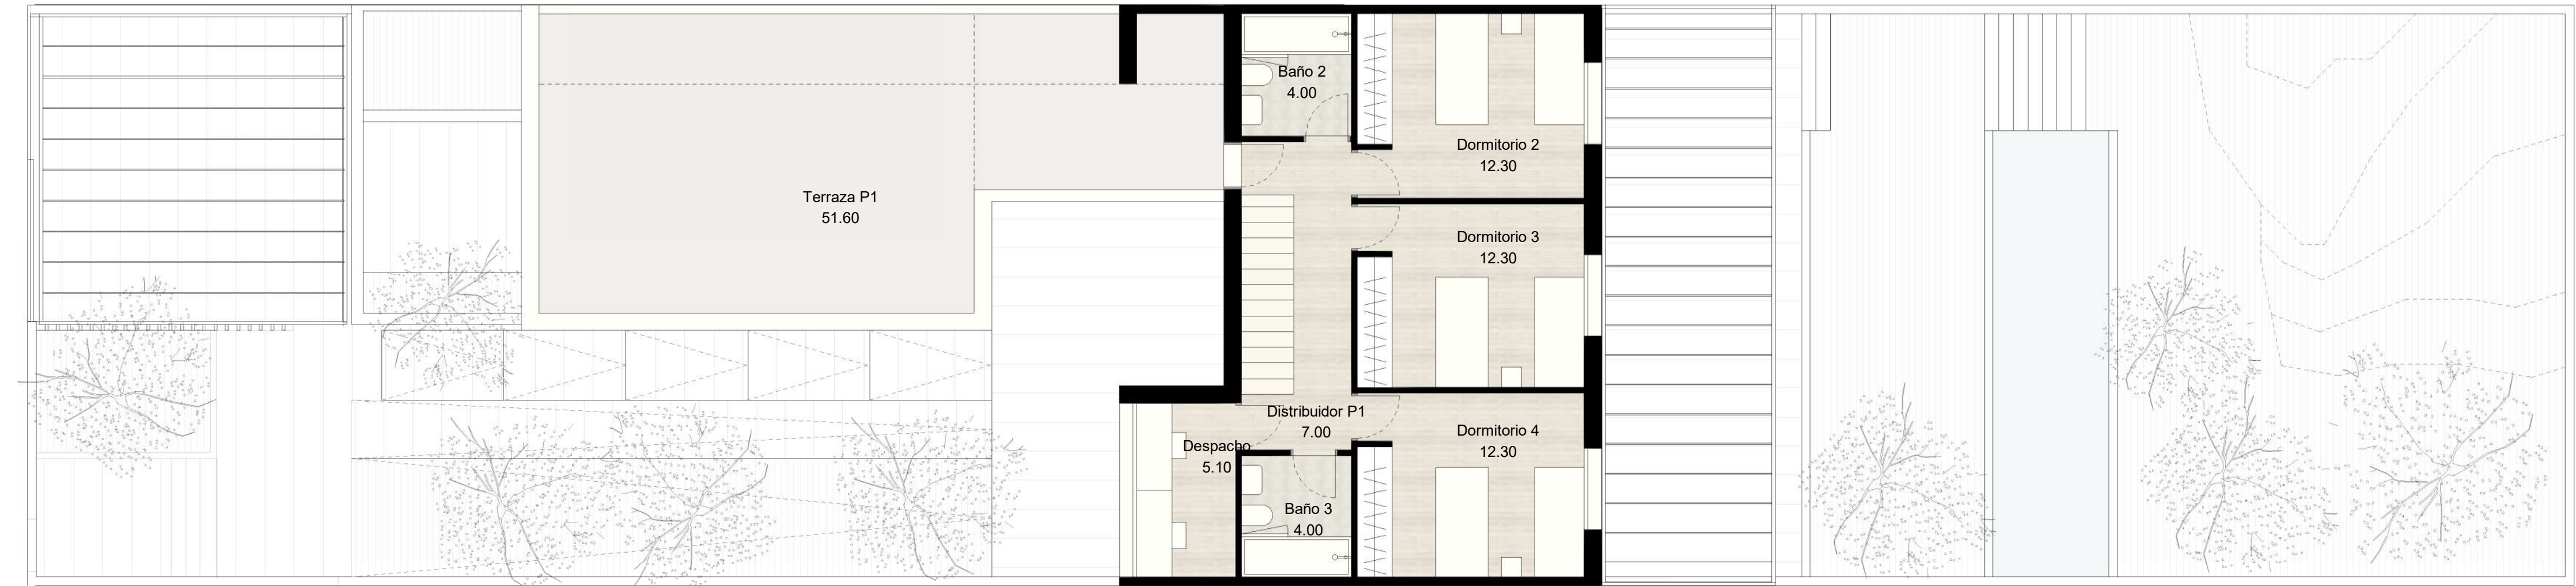

PLANTA PRIMERA

VIVIENDA PARCELA M15-05

SUPERFICIES	Útil	Construida
Superficie interior	165,35 m2	195,98 m2
Planta baja	103,66 m2	121,81 m2
Planta primera	56,94 m2	67,93 m2
Planta sótano	4,75 m2	6,24 m2
Superficie de terrazas	126,40 m2	126,40 m2
Superficie de aparcamiento	29,95 m2	29,95 m2
SUPERFICIE TOTAL *computando superficie de terrazas y aparcamiento al 50%	243,52 m2	274,15 m2
Superficie exterior		
Superficie jardines	197,78 m2	197,78 m2
Superficie total de parcela		438,65 m2

La vivienda dispone de una superficie edificable extra de aproximadamente 30m2 una vez obtenida la LPO.



LOCALIZACIÓN

Torrelodones, Madrid

DIRECCIÓN

Calle Mariano Jiménez Martín

ESCALA GRÁFICA

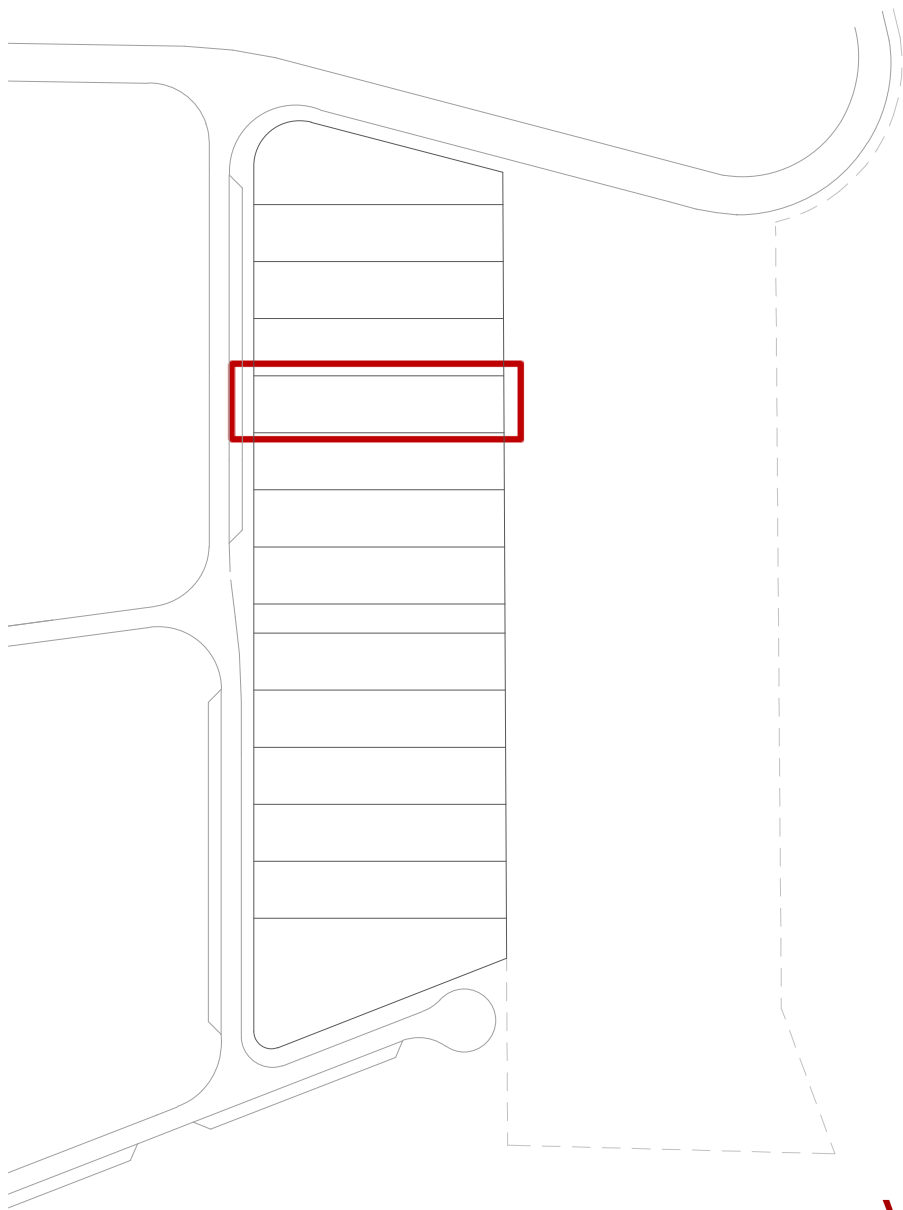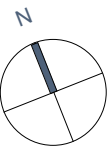

*Todos los planos son ilustrativos y quedan a expensas de posibles modificaciones de carácter técnico, comercial, normativo y/o de cualquier otra tipología, no siendo en ningún caso contractuales. Las superficies reflejadas son estimadas, siendo las definitivas las resultantes de la ejecución de las obras.