

VIVIENDA PARCELA M15-08

SUPERFICIES

	Útil	Construida
Superficie interior	173,56 m2	200,64 m2
Planta baja	114,25 m2	128,55 m2
Planta primera	53,27 m2	64,84 m2
Planta sótano	6,04 m2	7,25 m2
Superficie de terrazas	187,72 m2	187,72 m2
Superficie de aparcamiento	27,62 m2	27,62 m2
SUPERFICIE TOTAL *computando superficie de terrazas y aparcamiento al 50%	281,23 m2	308,31 m2
Superficie exterior		
Superficie jardines	124,85 m2	124,85 m2
Superficie total de parcela		440,06 m2

La vivienda dispone de una superficie edificable extra de aproximadamente 30m2 una vez obtenida la LPO.



LOCALIZACIÓN

Torrelodones, Madrid


DIRECCIÓN

Calle Mariano Jiménez Martín


ESCALA GRÁFICA

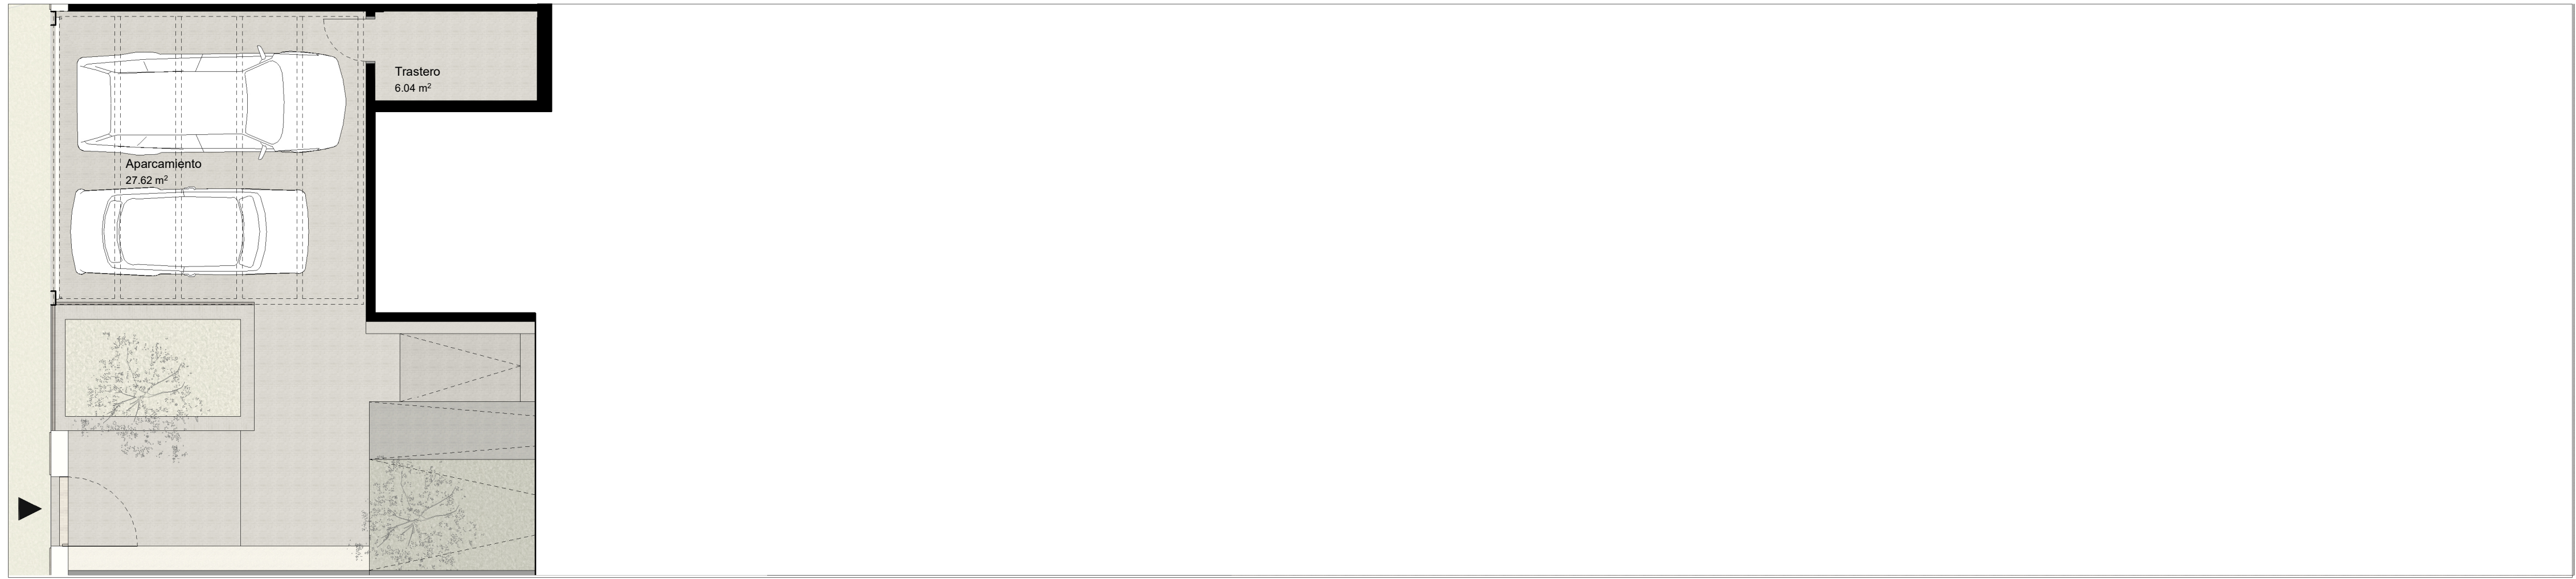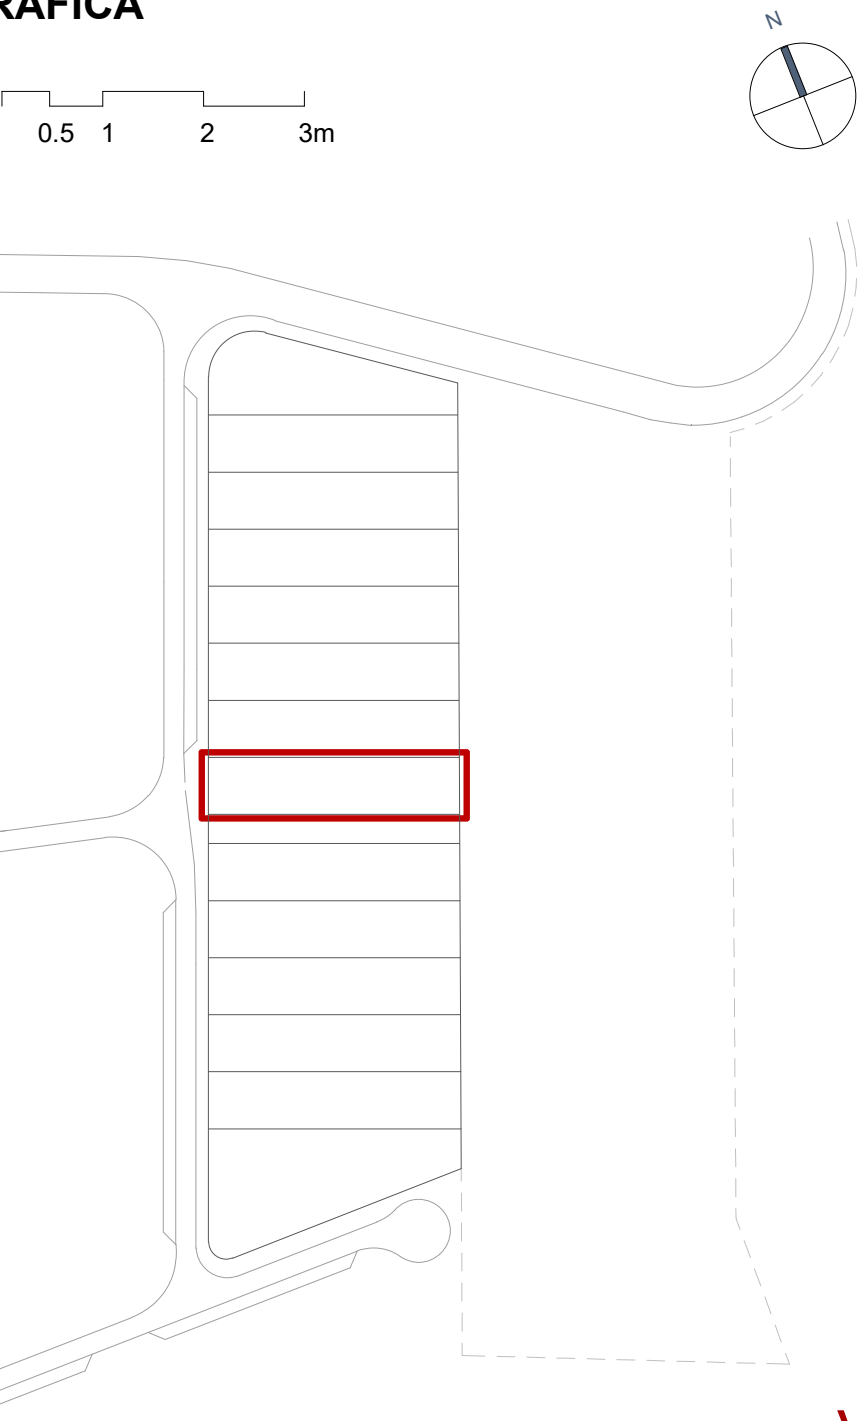

PLANTA SEMISÓTANO

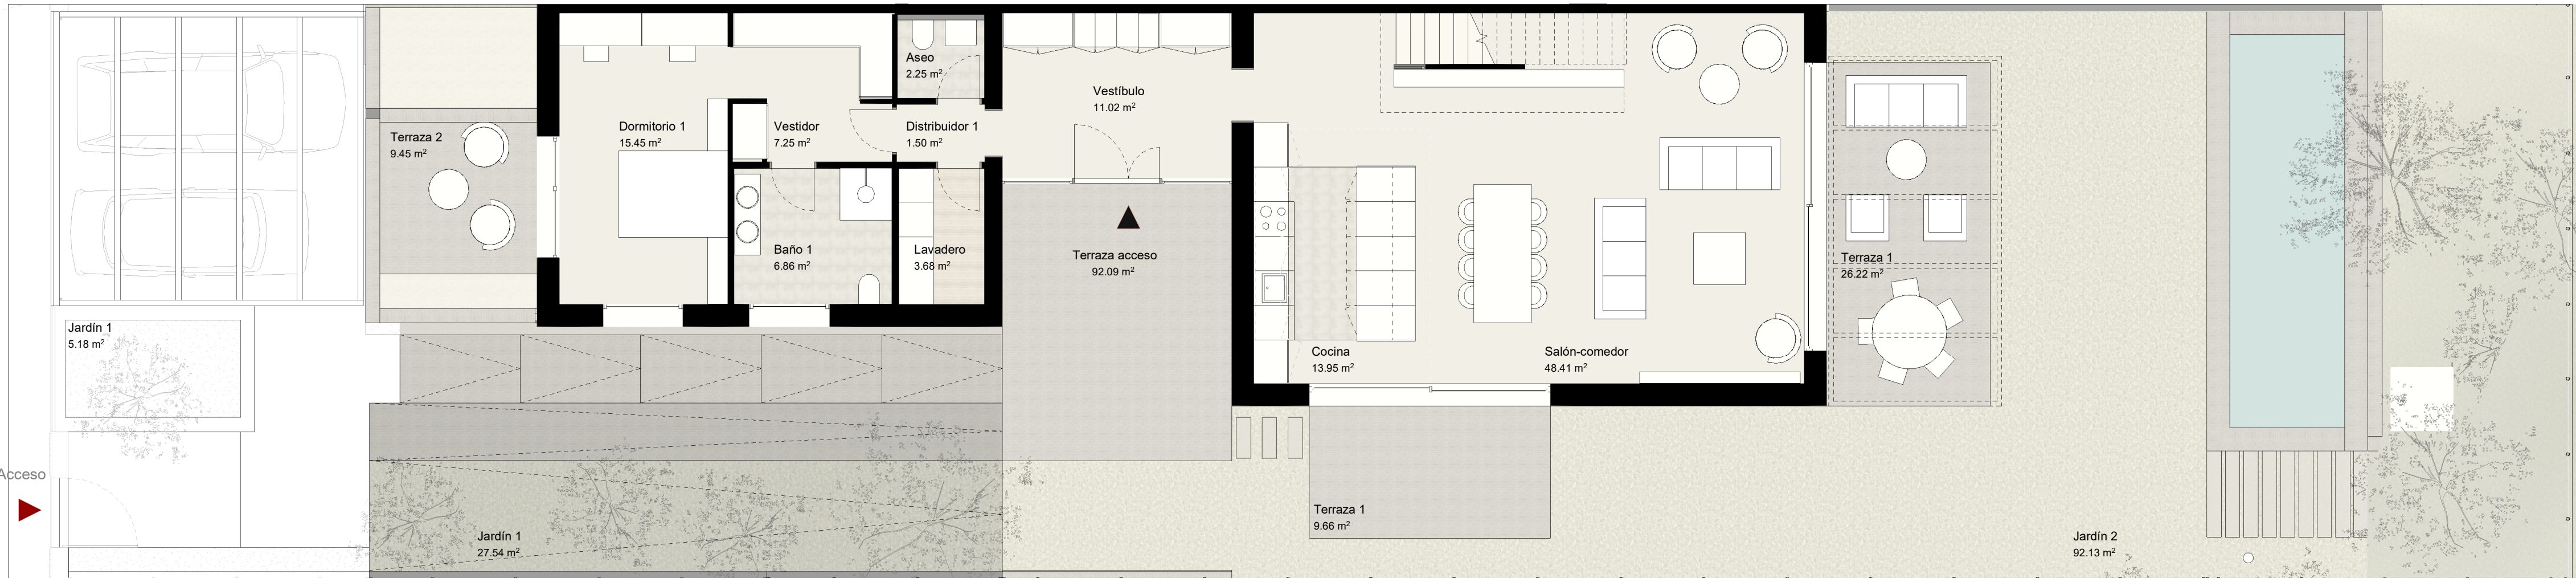

PLANTA BAJA

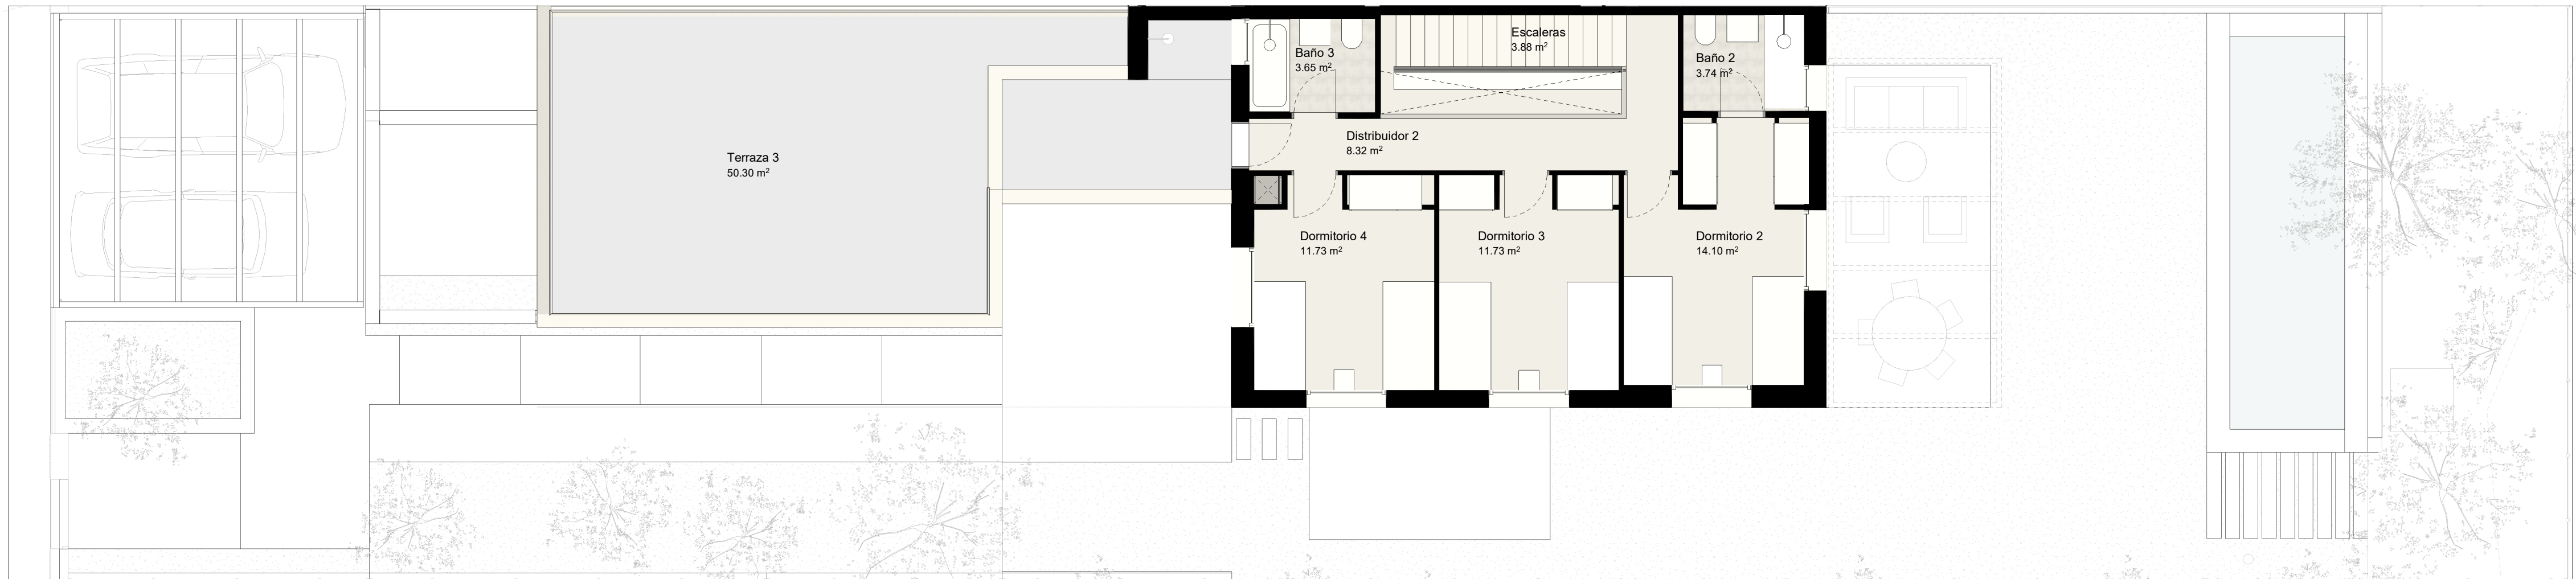

PLANTA PRIMERA

*Todos los planos son ilustrativos y quedan a expensas de posibles modificaciones de carácter técnico, comercial, normativo y/o de cualquier otra tipología, no siendo en ningún caso contractuales. Las superficies reflejadas son estimadas, siendo las definitivas las resultantes de la ejecución de las obras.