

VIVIENDA PARCELA M15-10

SUPERFICIES

	Útil	Construida
Superficie interior	194,37 m2	243,99 m2
Planta baja	102,78 m2	123,26 m2
Planta primera	56,36 m2	67,58 m2
Planta sótano	35,23 m2	53,15 m2
Superficie de terrazas	177,71 m2	177,71 m2
Superficie de aparcamiento	28,32 m2	30,82 m2
SUPERFICIE TOTAL *computando superficie de terrazas y aparcamiento al 50%	297,39 m2	348,26 m2
Superficie exterior		
Superficie jardines	191,76 m2	191,76 m2
Superficie total de parcela		441,30 m2

La vivienda dispone de una superficie edificable extra de aproximadamente 30m2 una vez obtenida la LPO.

LOCALIZACIÓN




Torrelodones, Madrid

DIRECCIÓN


Calle Mariano Jiménez Martín

ESCALA GRÁFICA


0.5 1 2 3m

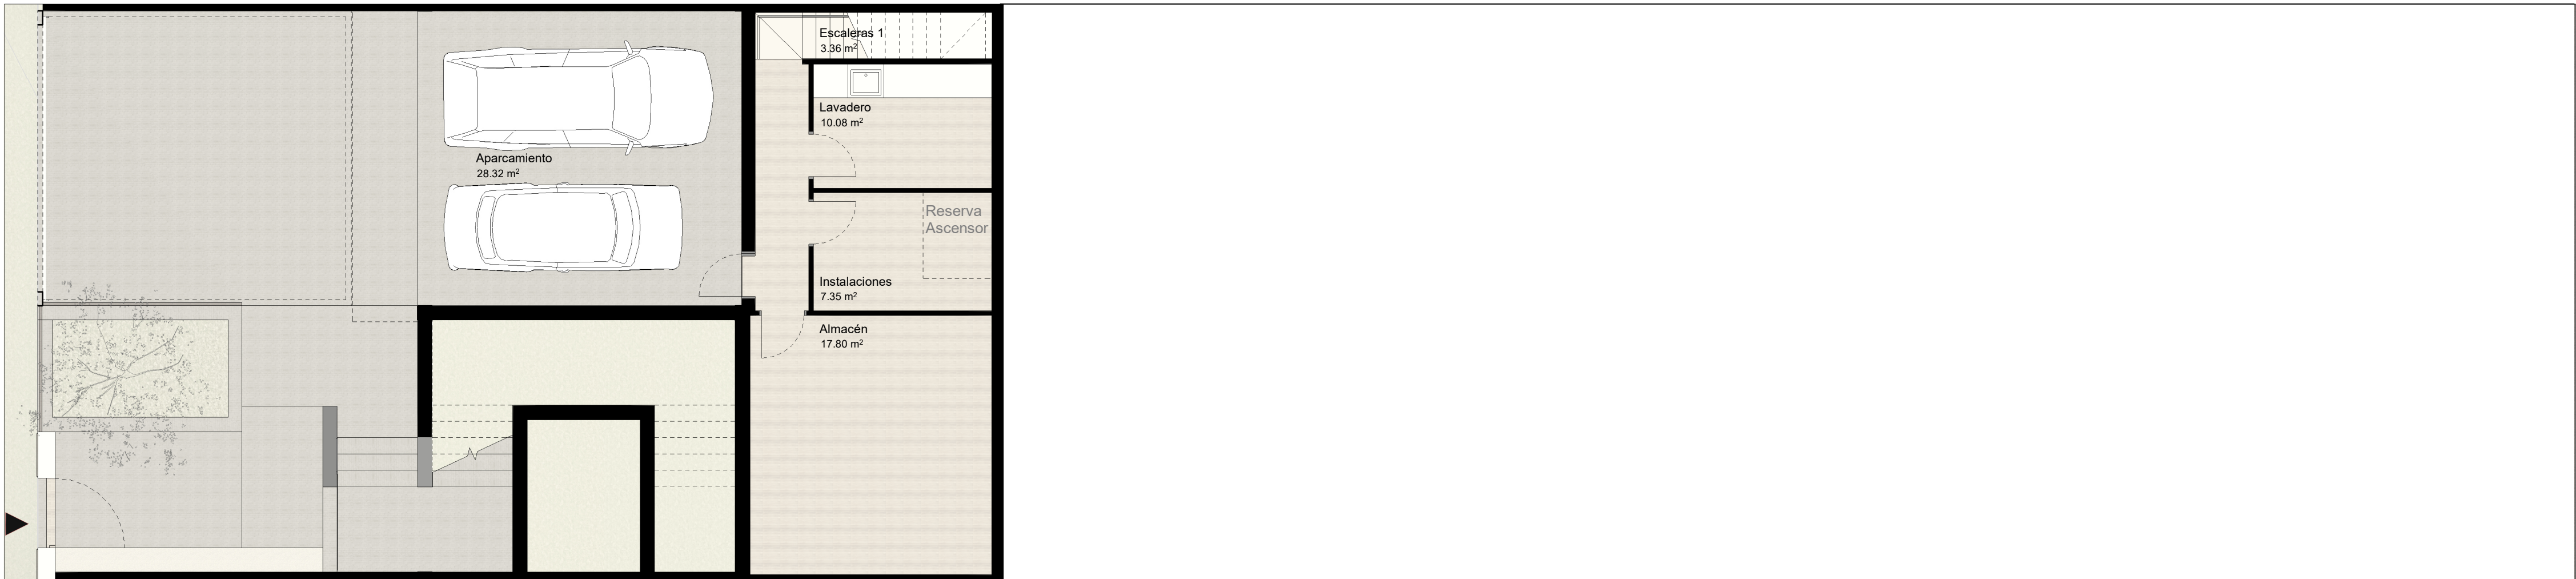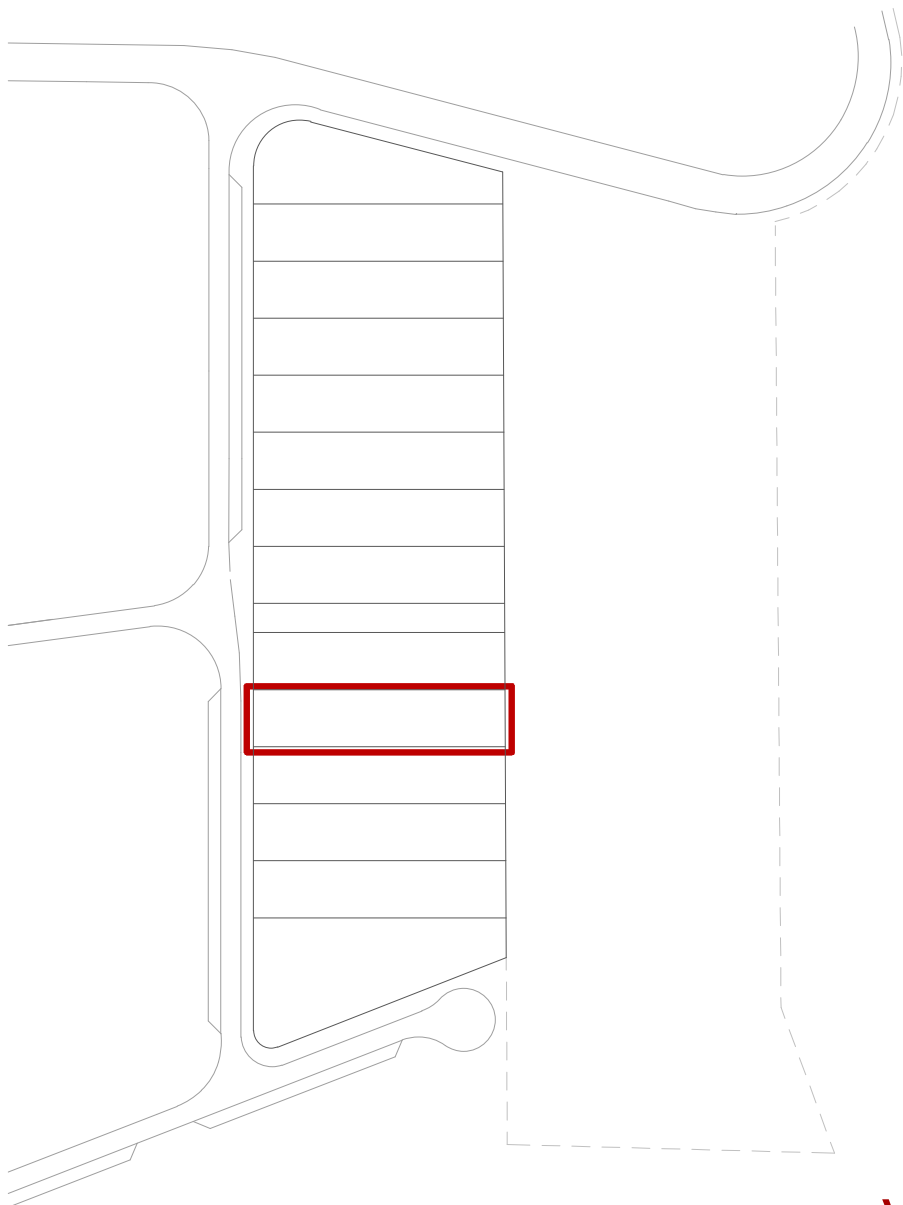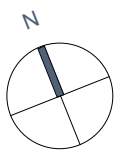

PLANTA SEMISÓTANO

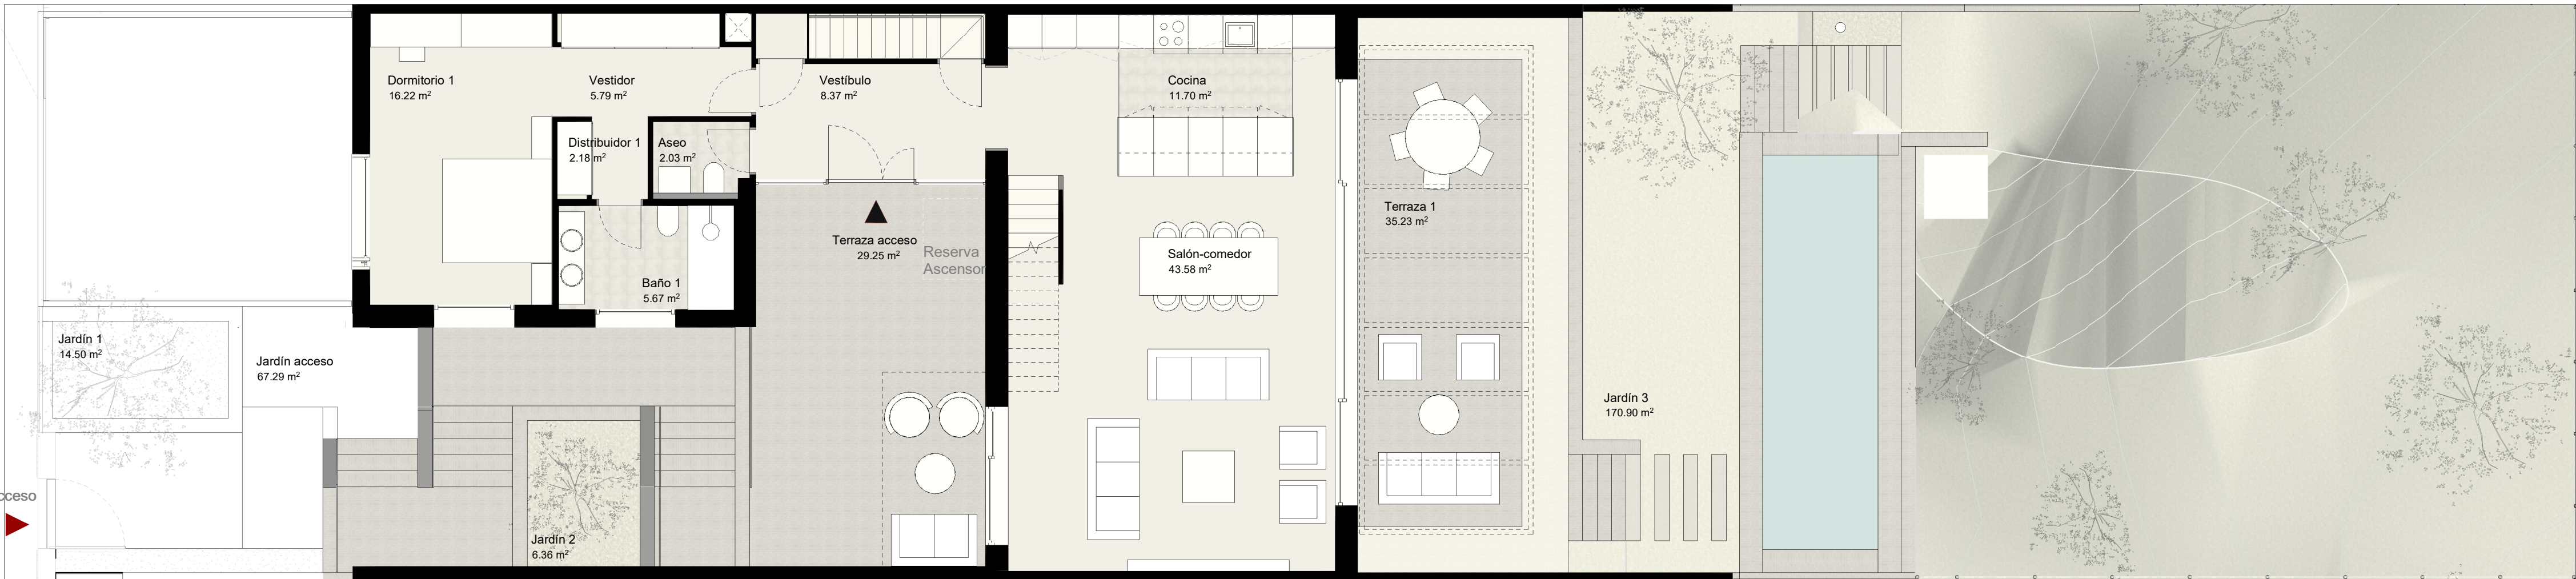

PLANTA BAJA

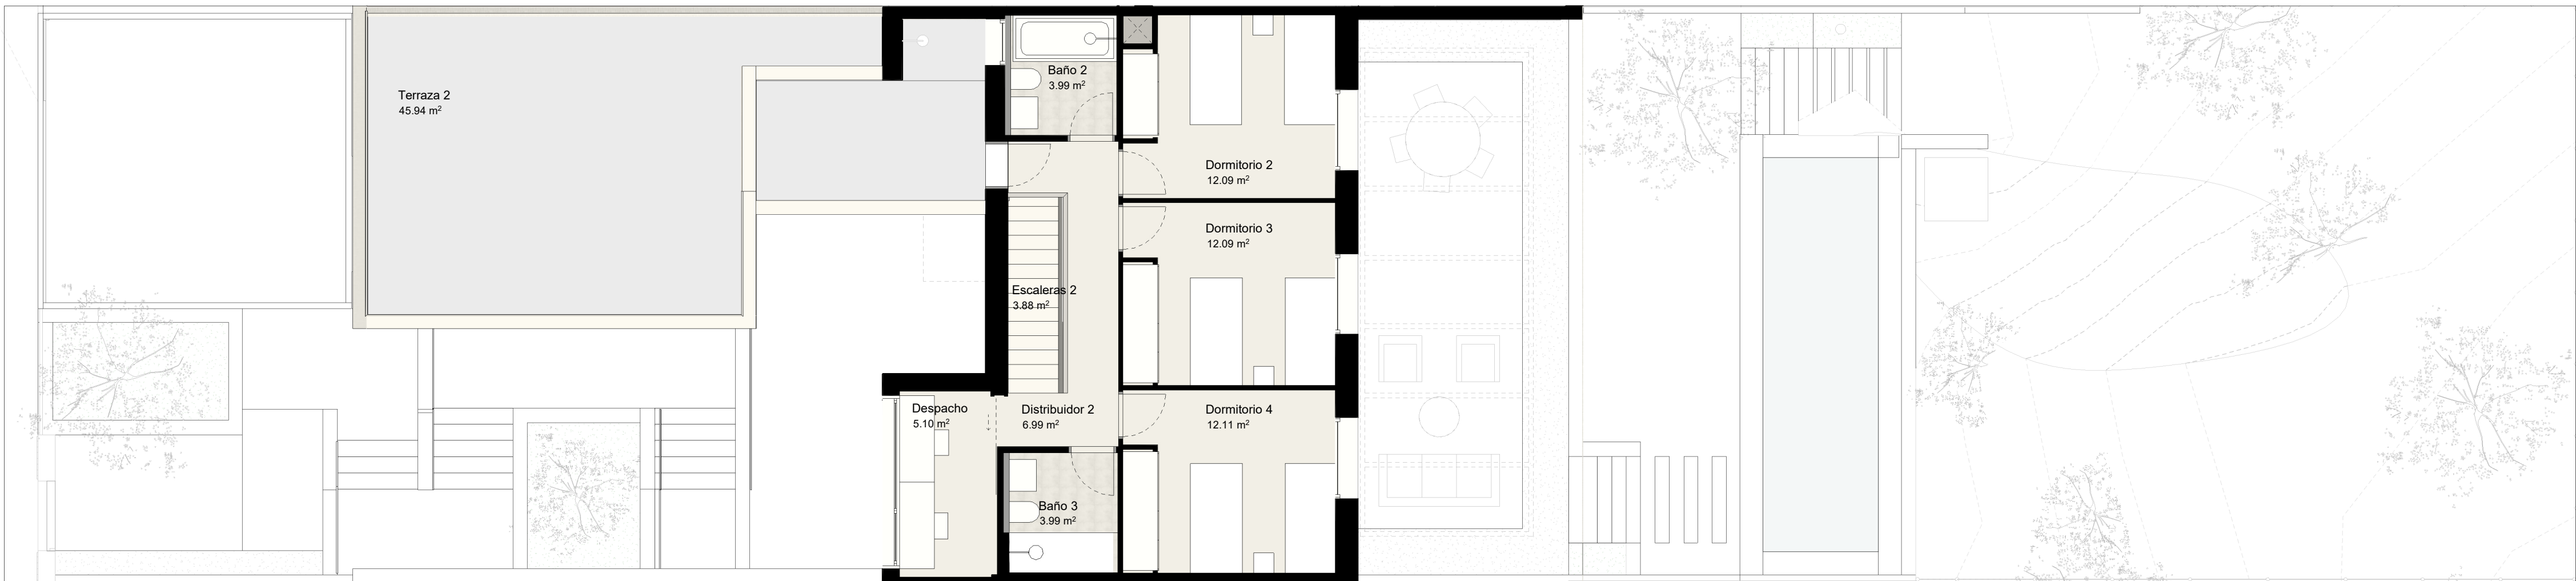

PLANTA PRIMERA

*Todos los planos son ilustrativos y quedan a expensas de posibles modificaciones de carácter técnico, comercial, normativo y/o de cualquier otra tipología, no siendo en ningún caso contractuales. Las superficies reflejadas son estimadas, siendo las definitivas las resultantes de la ejecución de las obras.