

VIVIENDA PARCELA M16-01

SUPERFICIES	Útil	Construida
Superficie interior	168,40 m²	214,14 m²
Planta baja	93,77 m²	111,65 m²
Planta primera	49,24 m²	66,40 m²
Planta sótano	25,39 m²	36,09 m²
Superficie de terrazas y acceso	61,57 m²	67,84 m²
Superficie de aparcamiento	28,94 m²	30,24 m²
SUPERFICIE TOTAL *computando superficie de terrazas y aparcamiento al 50%	213,65 m²	263,18 m²
Superficie exterior		
Superficie jardines y piscina	254,34 m²	254,34 m²
Superficie total de parcela		420,00 m²

La vivienda dispone de una superficie edificable extra de aproximadamente 30 m² una vez obtenida la LPO.

LOCALIZACIÓN


Torrelodones, Madrid

DIRECCIÓN


Paseo de Pascual Saorín

ESCALA GRÁFICA


0.5 1 2 3m

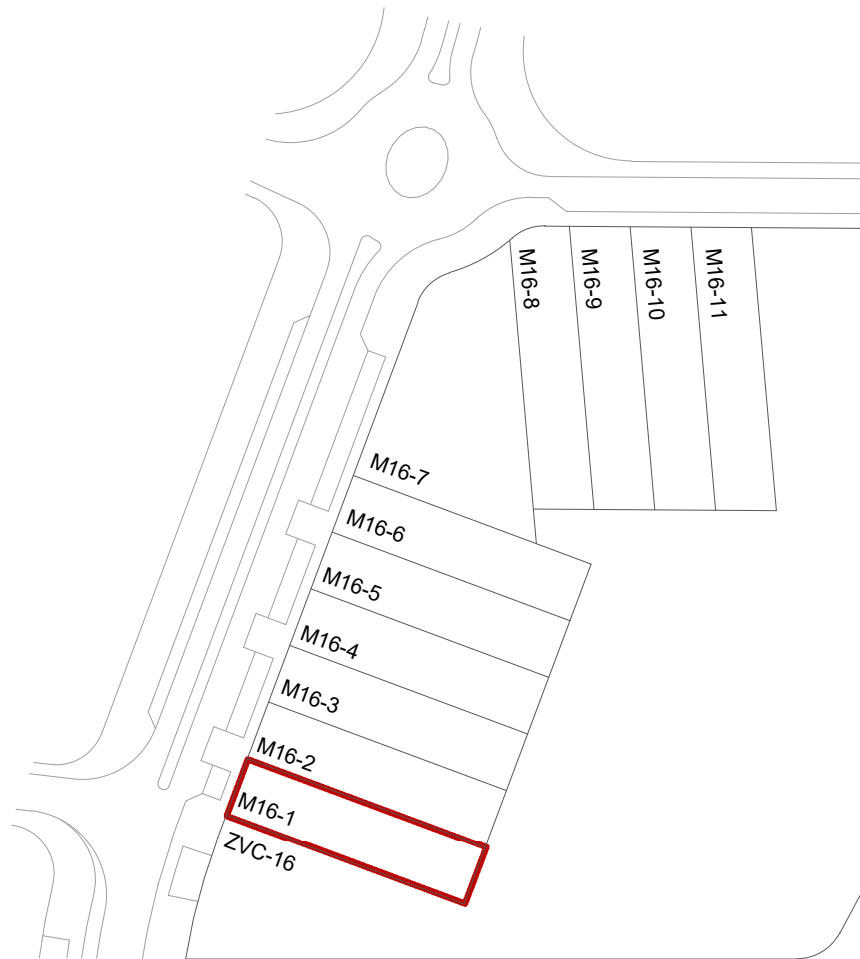


*Todos los planos son ilustrativos y quedan a expensas de posibles modificaciones de carácter técnico, comercial, normativo y/o de cualquier otra tipología, no siendo en ningún caso contractuales. Las superficies reflejadas son estimadas, siendo las definitivas las resultantes de la ejecución de las obras.

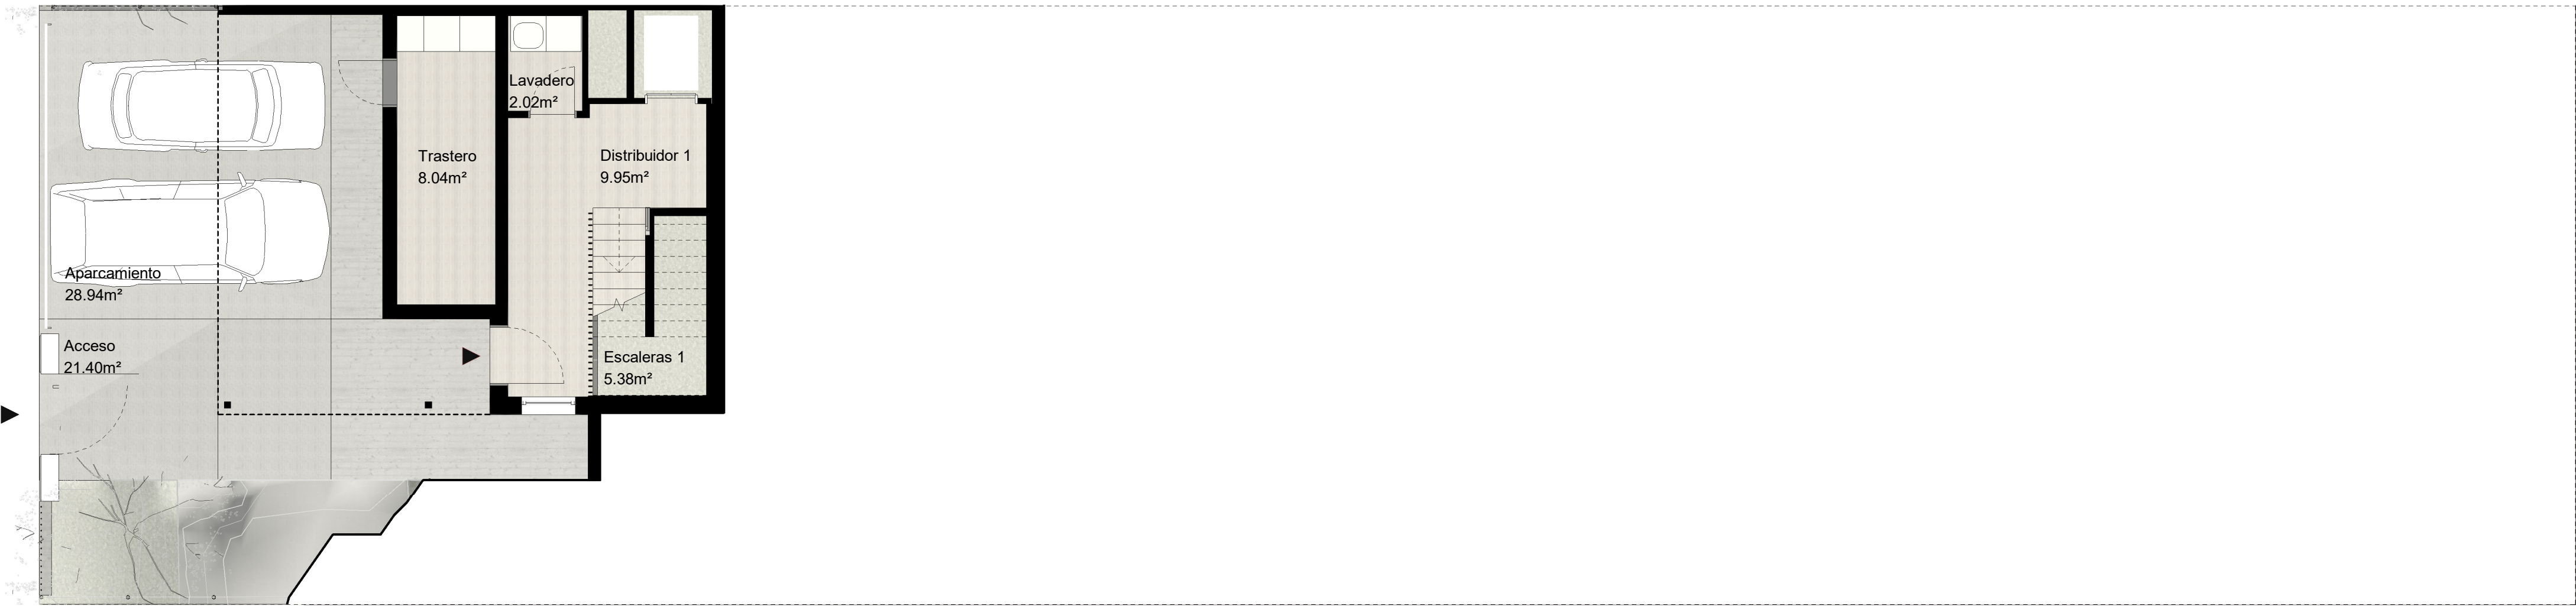

PLANTA SÓTANO

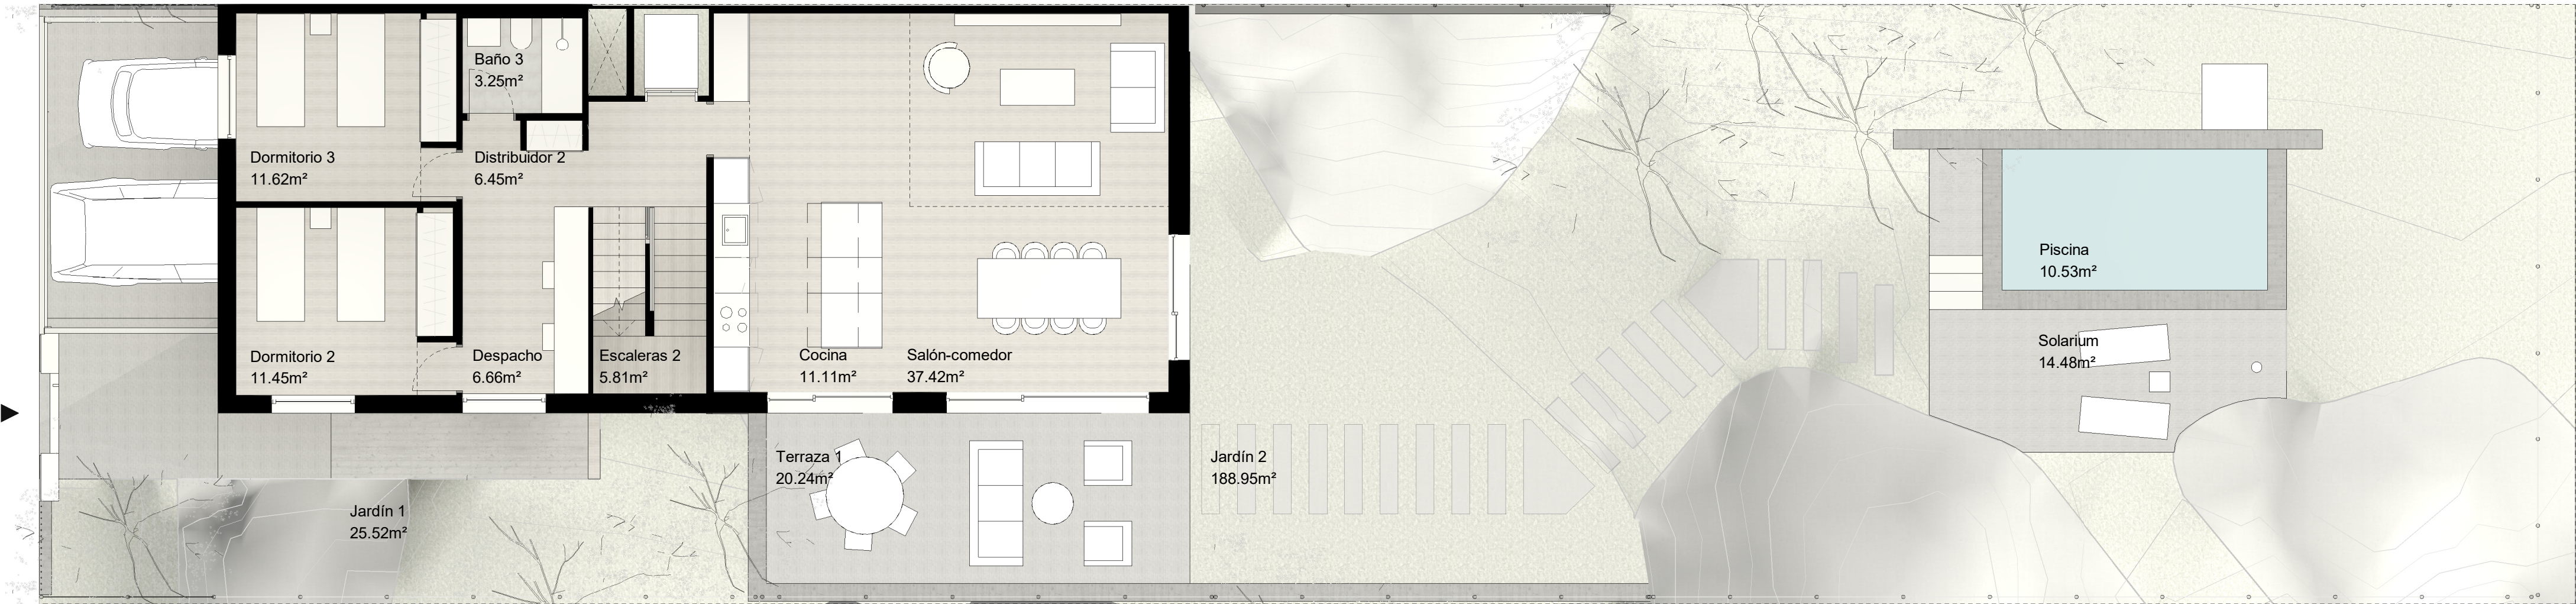

PLANTA BAJA

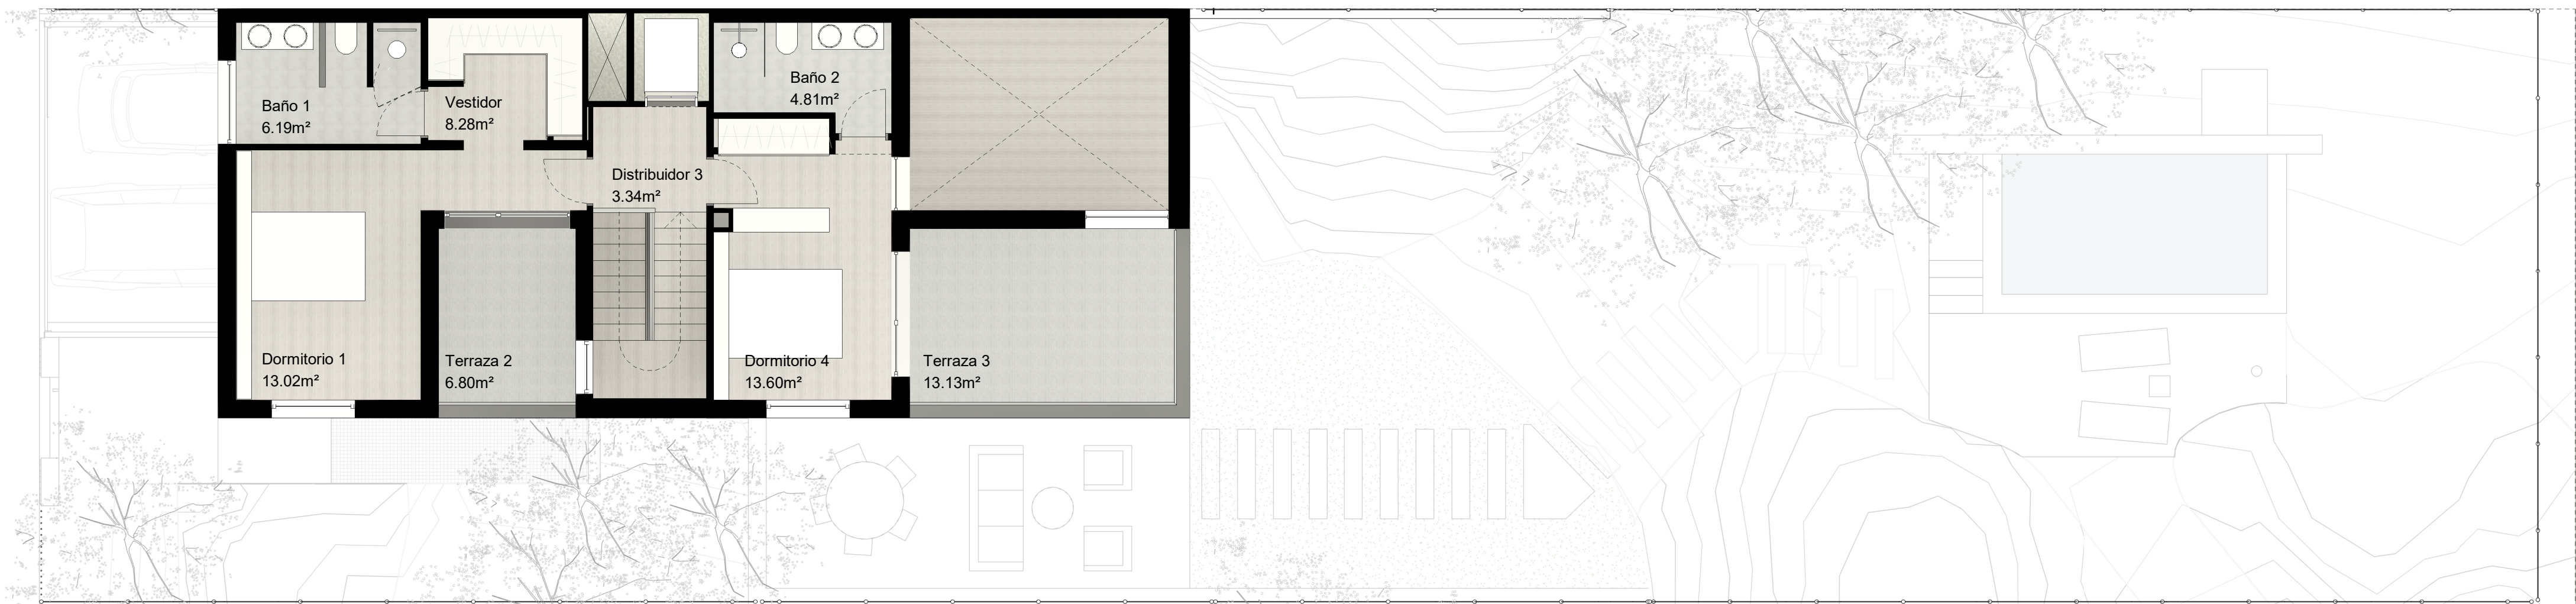

PLANTA PRIMERA