
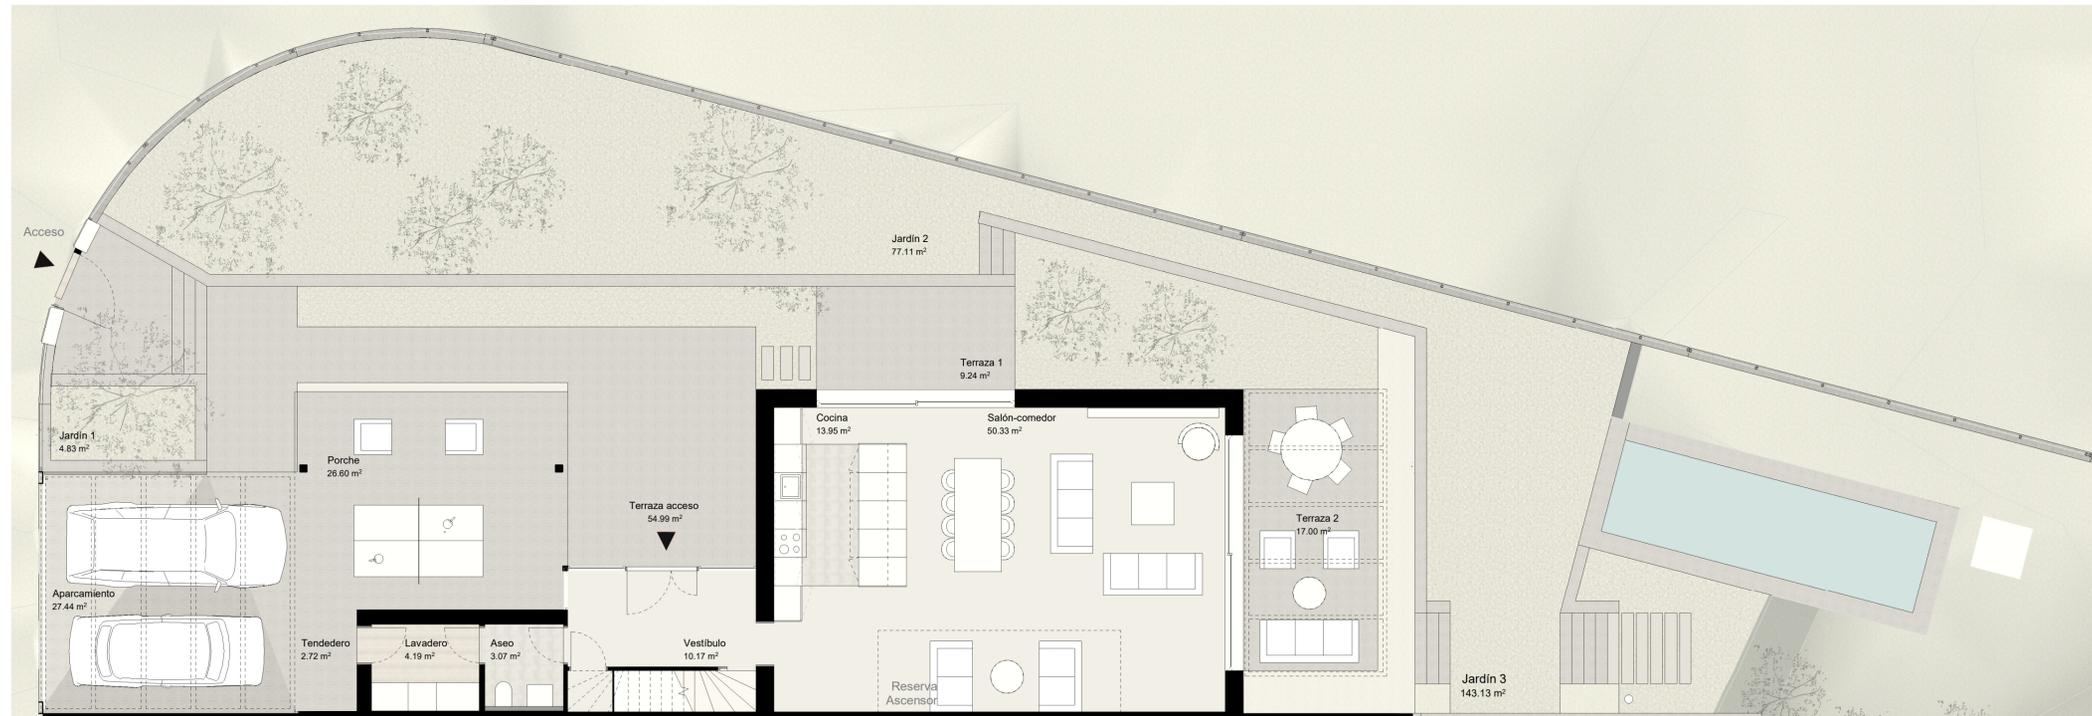


VIVIENDA PARCELA M15-01


PLANTA BAJA

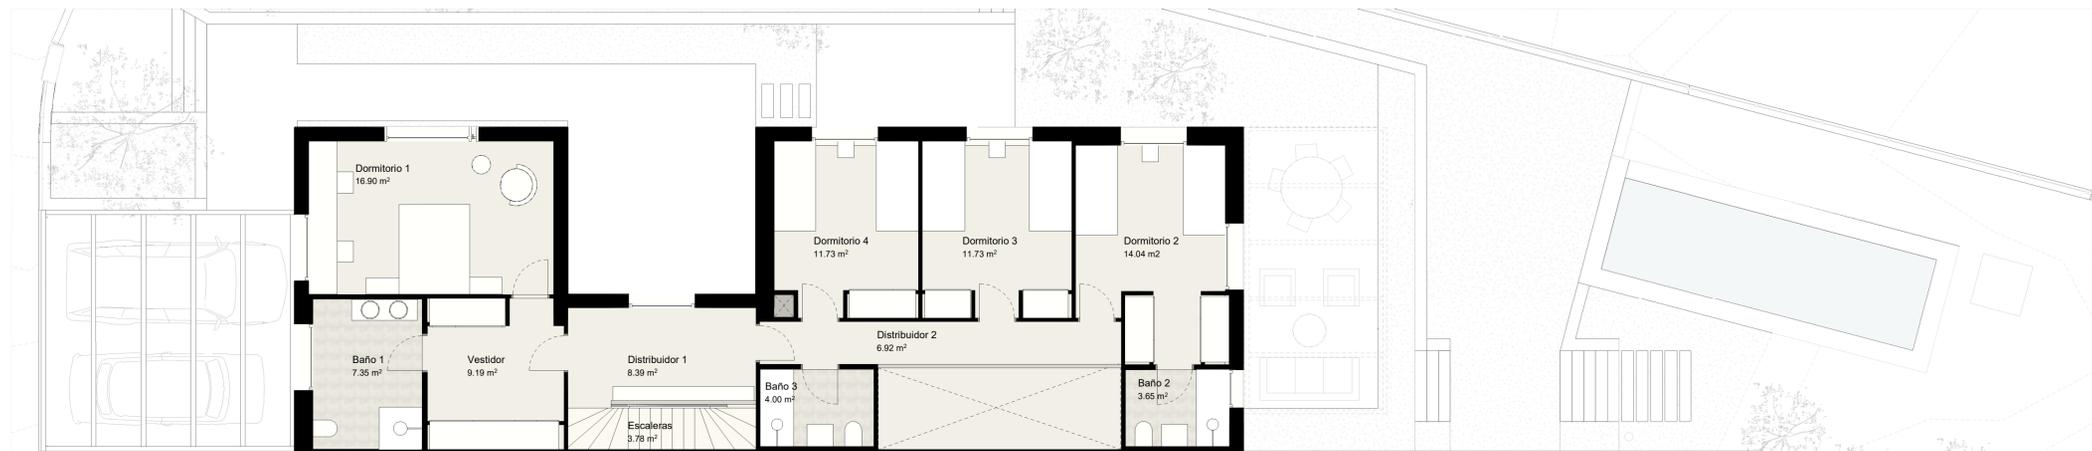

PLANTA PRIMERA

SUPERFICIES

	Útil	Construida
Superficie interior	179,39 m ²	203,41 m ²
Planta baja	85,49 m ²	95,08 m ²
Planta primera	93,90 m ²	111,33 m ²
Planta sótano		
Superficie de terrazas	110,55 m ²	110,55 m ²
Superficie de aparcamiento	27,44 m ²	27,44 m ²
SUPERFICIE TOTAL <small>*computando superficie de terrazas y aparcamiento al 50%</small>	248,39 m²	272,41 m²
Superficie exterior		
Superficie jardines	225,07 m ²	225,07 m ²
Superficie total de parcela		474,86 m ²


La vivienda dispone de una superficie edificable extra de aproximadamente 30m² una vez obtenida la LPO.

LOCALIZACIÓN

Torreldones, Madrid

DIRECCIÓN

Calle Mariano Jiménez Martín

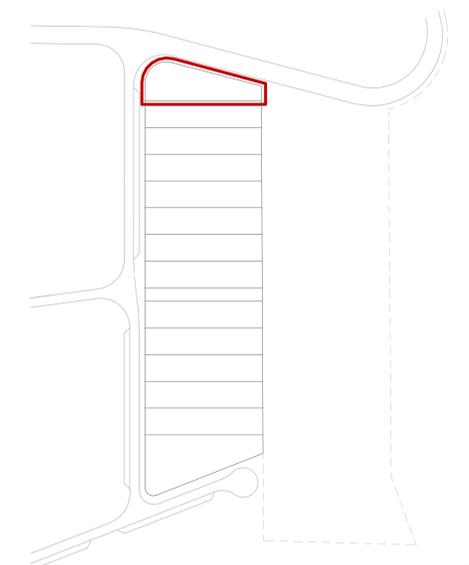ESCALA GRÁFICA


*Todos los planos son ilustrativos y quedan a expensas de posibles modificaciones de carácter técnico, comercial, normativo y/o de cualquier otra tipología, no siendo en ningún caso contractuales. Las superficies reflejadas son estimadas, siendo las definitivas las resultantes de la ejecución de las obras.