


PLANTA SÓTANO



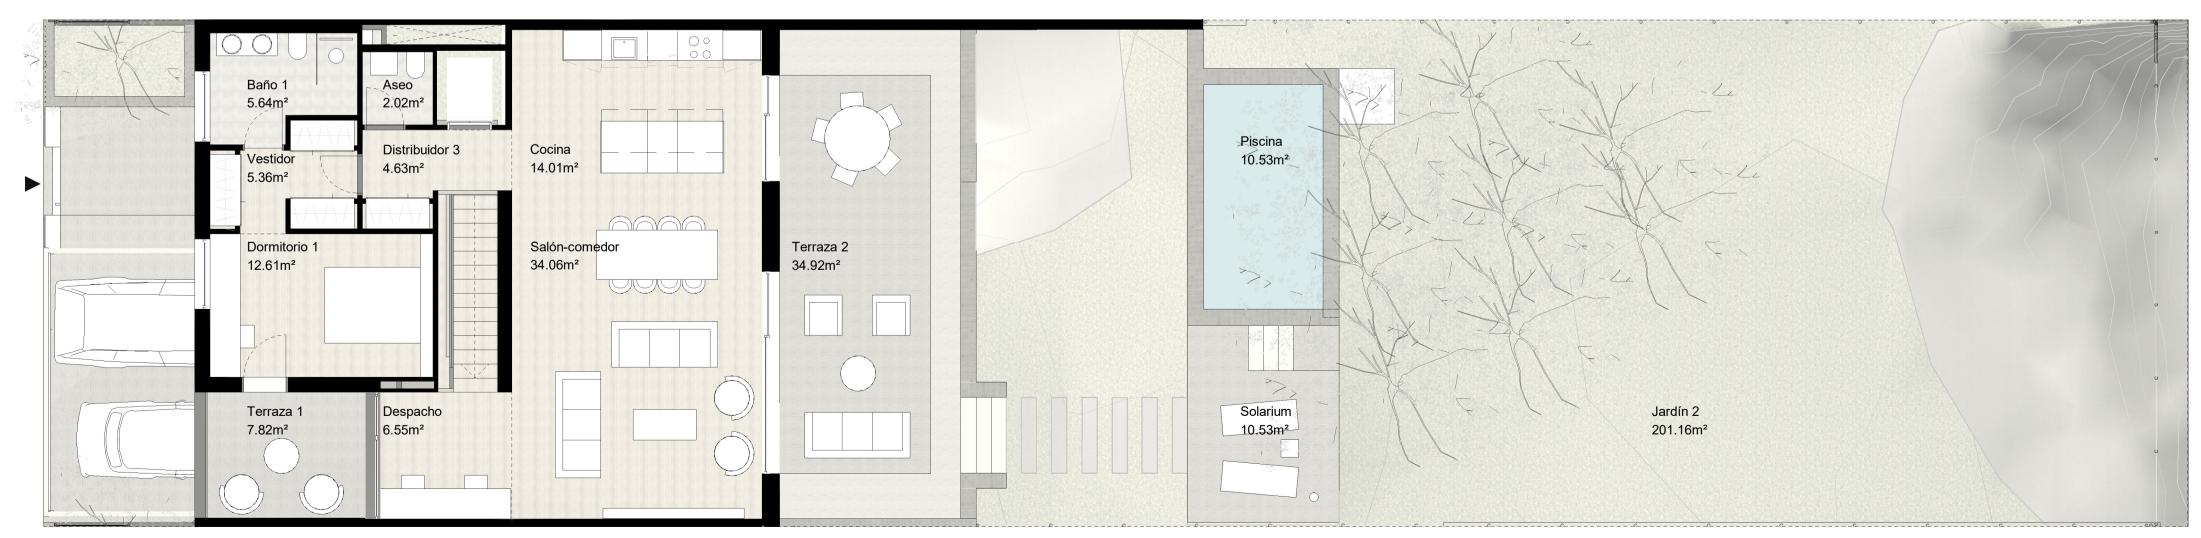

PLANTA PRIMERA



VIVIENDA PARCELA M16-05

SUPERFICIES	Útil	Construida
Superficie interior	159,13 m²	198,65 m²
Planta baja	49,68 m ²	62,35 m ²
Planta primera	84,91 m ²	100,90 m ²
Planta segunda		
Planta sótano	24,54 m ²	35,40 m ²
Superficie de terrazas y acces	o 58,68 m ²	60,84 m ²
Superficie de aparcamiento	34,20 m ²	35,54 m ²
*computando superficie de terrazas y aparcamiento al 50%	205,57 m²	246,84 m²
Superficie exterior		
Superficie jardines y piscina	242,90 m ²	242,90 m ²
Superficie total de parcela		420,00 m ²

La vivienda dispone de una superficie edificable extra de aproximadamente 30 m² una vez obtenida la LPO.


LOCALIZACIÓN

Torrelodones, Madrid

DIRECCIÓN

Paseo de Pascual Saorín

ESCALA GRÁFICA

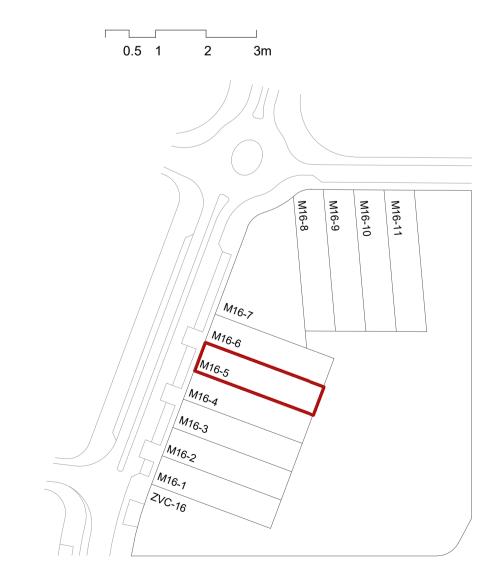

^{*}Todos los planos son ilustrativos y quedan a expensas de posibles modificaciones de carácter técnico, comercial, normativo y/o de cualquier otra tipología, no siendo en ningún caso contractuales. Las superficies reflejadas son estimadas, siendo las definitivas las resultantes de la ejecución de las