





PLANTA BAJA

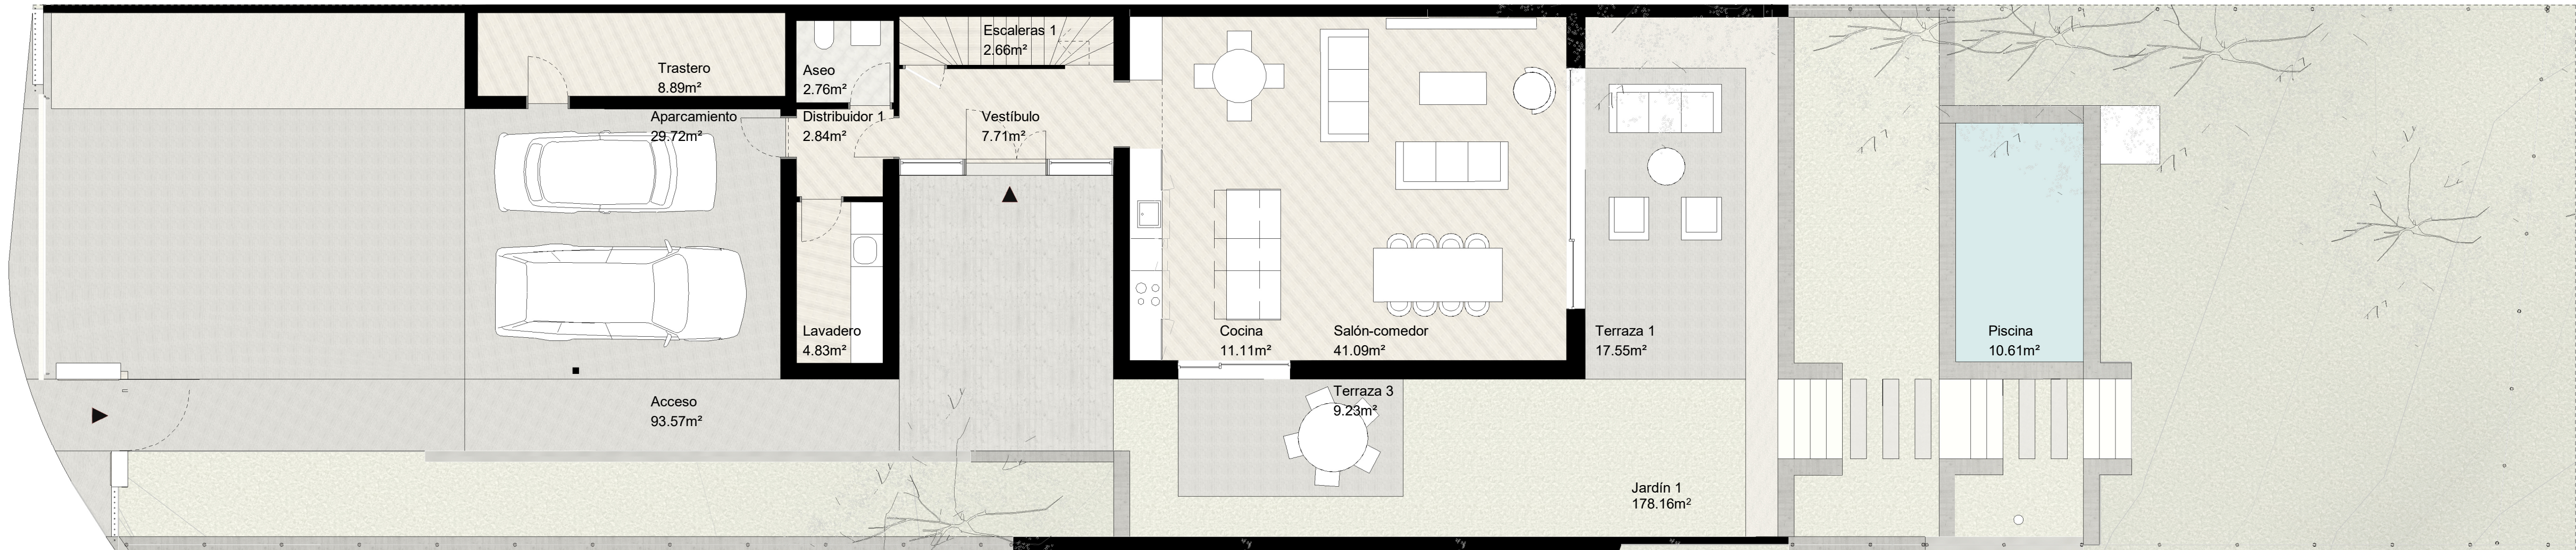

PLANTA PRIMERA

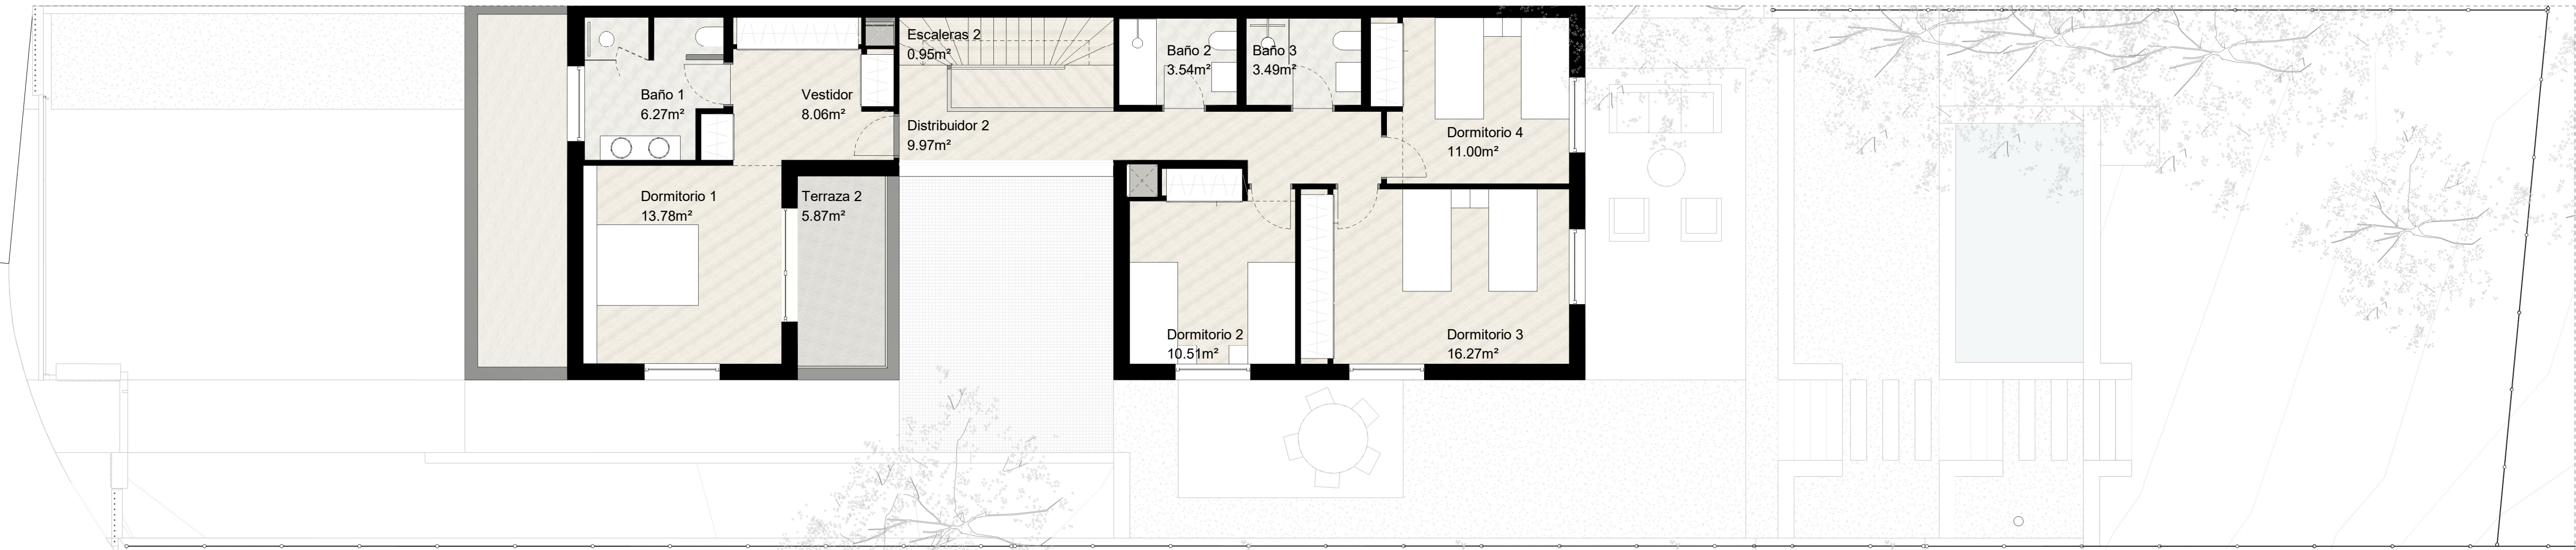

VIVIENDA PARCELA M16-08

SUPERFICIES	Útil	Construida
Superficie interior	165,60 m ²	201,80 m ²
Planta baja	81,89 m ²	99,35 m ²
Planta primera	83,71 m ²	102,45 m ²
Planta segunda		
Planta sótano		
Superficie de terrazas y acceso	126,22 m ²	130,28 m ²
Superficie de aparcamiento	29,72 m ²	29,72 m ²
SUPERFICIE TOTAL *computando superficie de terrazas y aparcamiento al 50%	243,57 m²	281,80 m²
Superficie exterior		
Superficie jardines y piscina	201,49 m ²	201,49 m ²
Superficie total de parcela		465,32 m ²

La vivienda dispone de una superficie edificable extra de aproximadamente 30 m² una vez obtenida la LPO.



LOCALIZACIÓN

Torrelodones, Madrid

DIRECCIÓN

Paseo de Pascual Saorín

ESCALA GRÁFICA

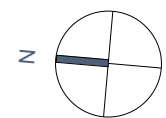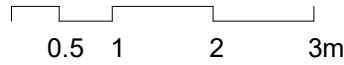

*Todos los planos son ilustrativos y quedan a expensas de posibles modificaciones de carácter técnico, comercial, normativo y/o de cualquier otra tipología, no siendo en ningún caso contractuales. Las superficies reflejadas son estimadas, siendo las definitivas las resultantes de la ejecución de las obras.