


PLANTA BAJA

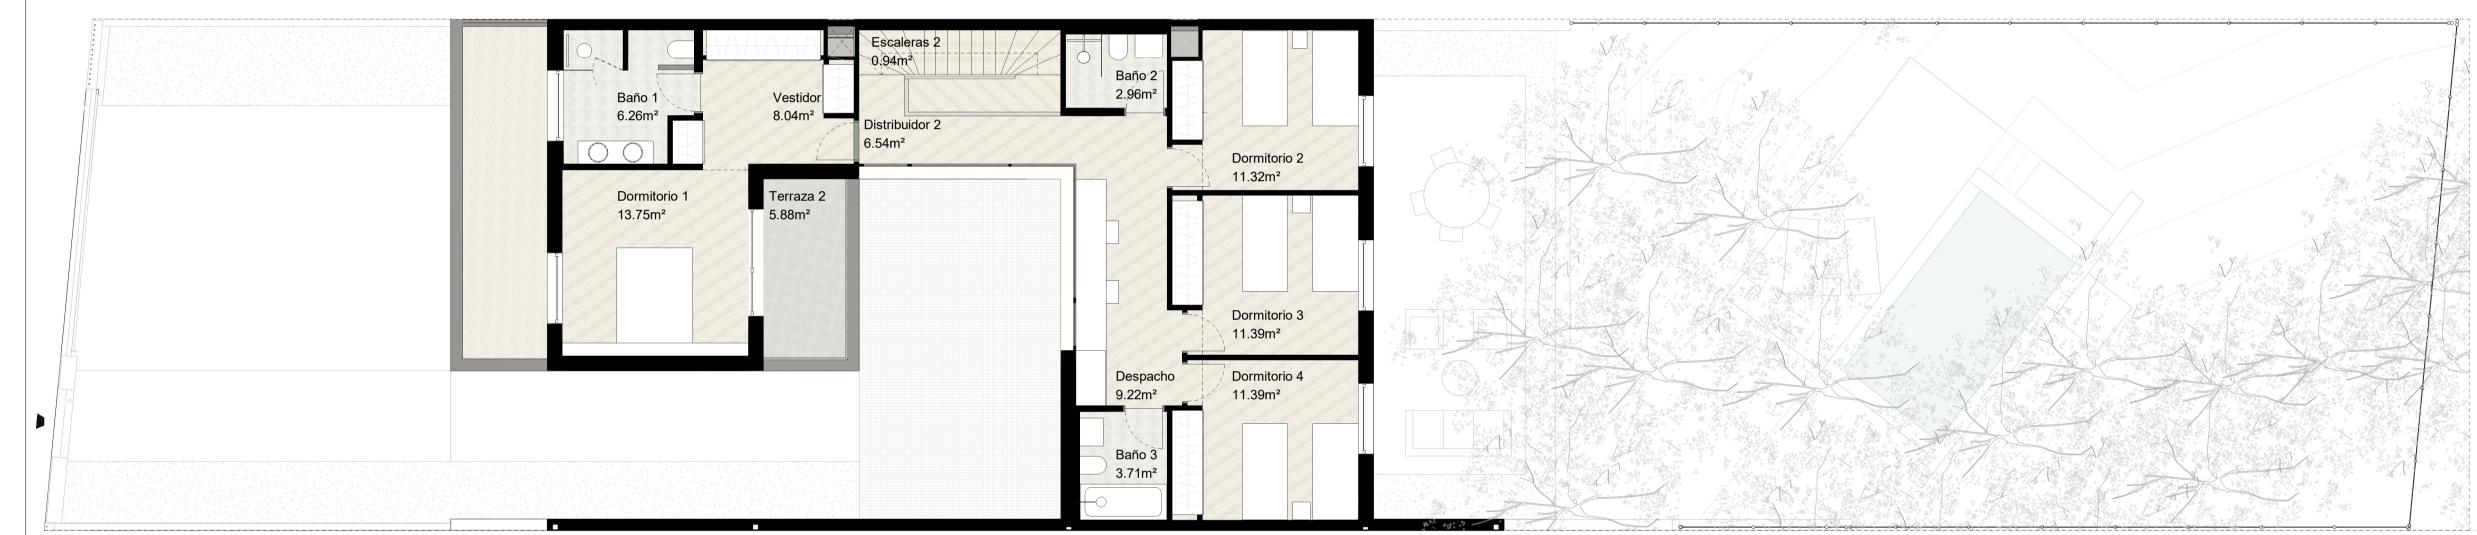

PLANTA PRIMERA

CIRCULAR HOMES

VIVIENDA PARCELA M16-09

SUPERFICIES	Útil	Construida
Superficie interior	167,90 m ²	207,75 m ²
Planta baja	82,38 m ²	101,80 m ²
Planta primera	85,52 m ²	105,95 m ²
Planta segunda		
Planta sótano		
Superficie de terrazas y acceso	145,99 m ²	149,63 m²
Superficie de aparcamiento	30,94 m ²	30,94 m ²
*computando superficie de terrazas y aparcamiento al 50%	256,36 m²	298,03 m²
Superficie exterior		
Superficie jardines y piscina	194,89 m ²	194,89 m ²
Superficie total de parcela		469,93 m ²

La vivienda dispone de una superficie edificable extra de aproximadamente 30 m² una vez obtenida la LPO.


LOCALIZACIÓN

Torrelodones, Madrid

DIRECCIÓN

Paseo de Pascual Saorín

ESCALA GRÁFICA

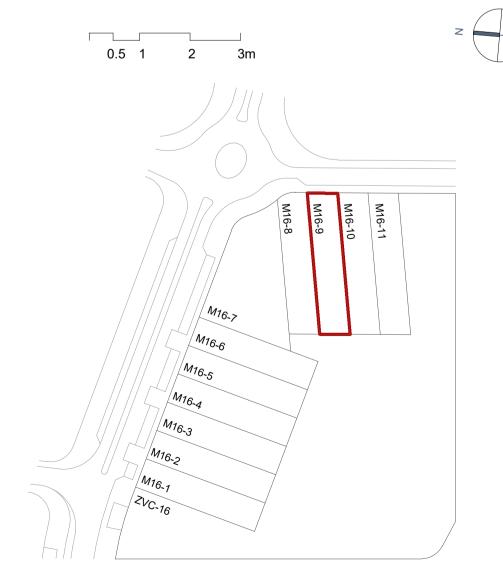

^{*}Todos los planos son ilustrativos y quedan a expensas de posibles modificaciones de carácter técnico, comercial, normativo y/o de cualquier otra tipología, no siendo en ningún caso contractuales. Las superficies reflejadas son estimadas, siendo las definitivas las resultantes de la ejecución de las