





PLANTA BAJA

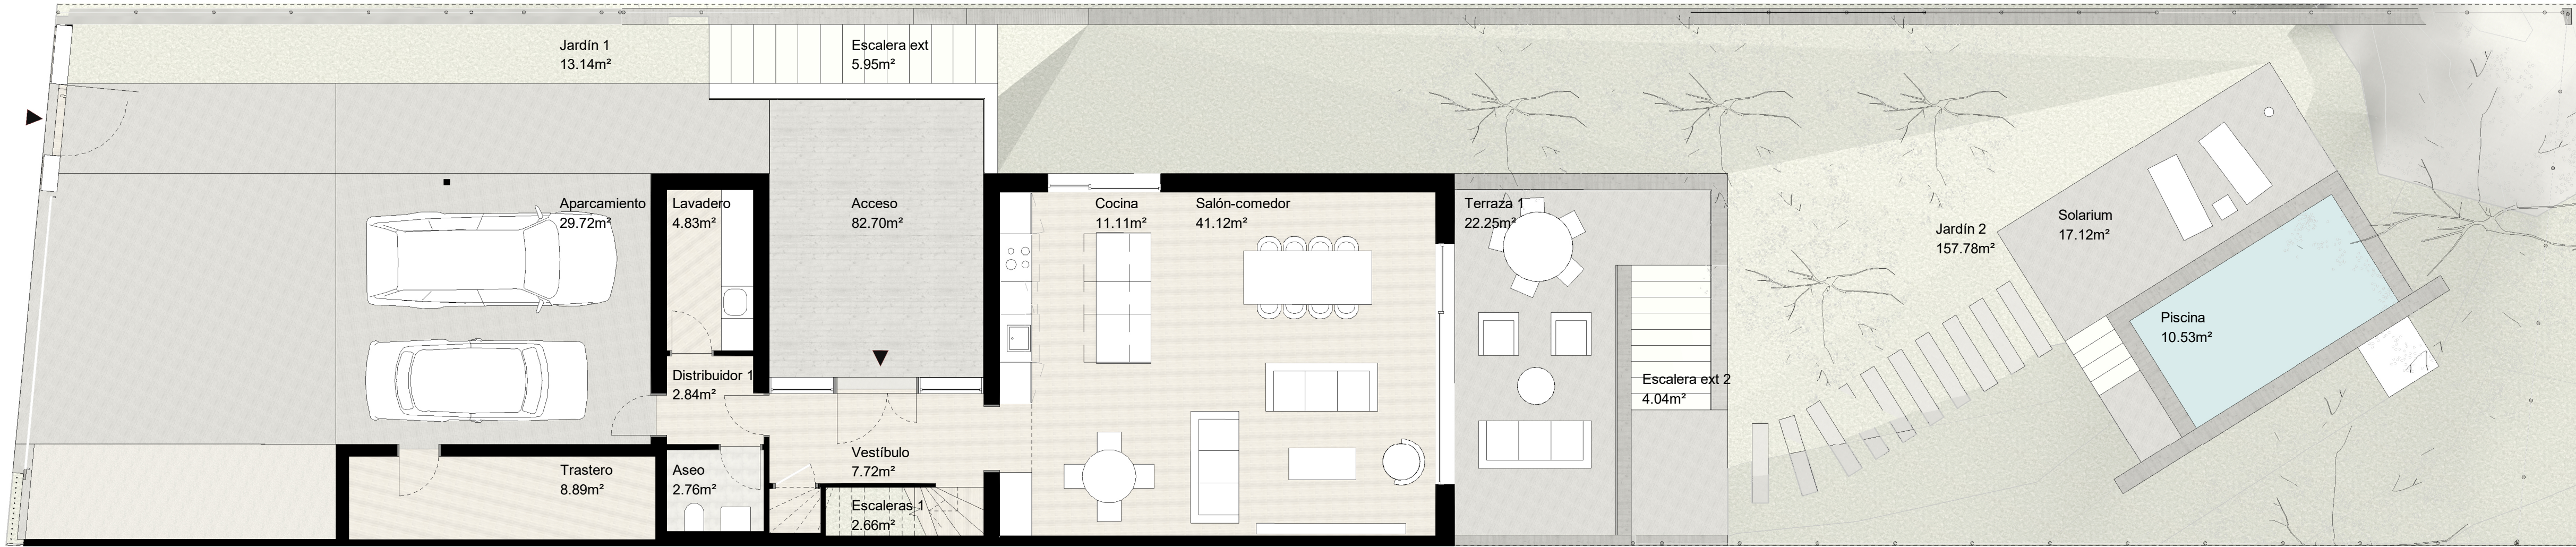

PLANTA PRIMERA

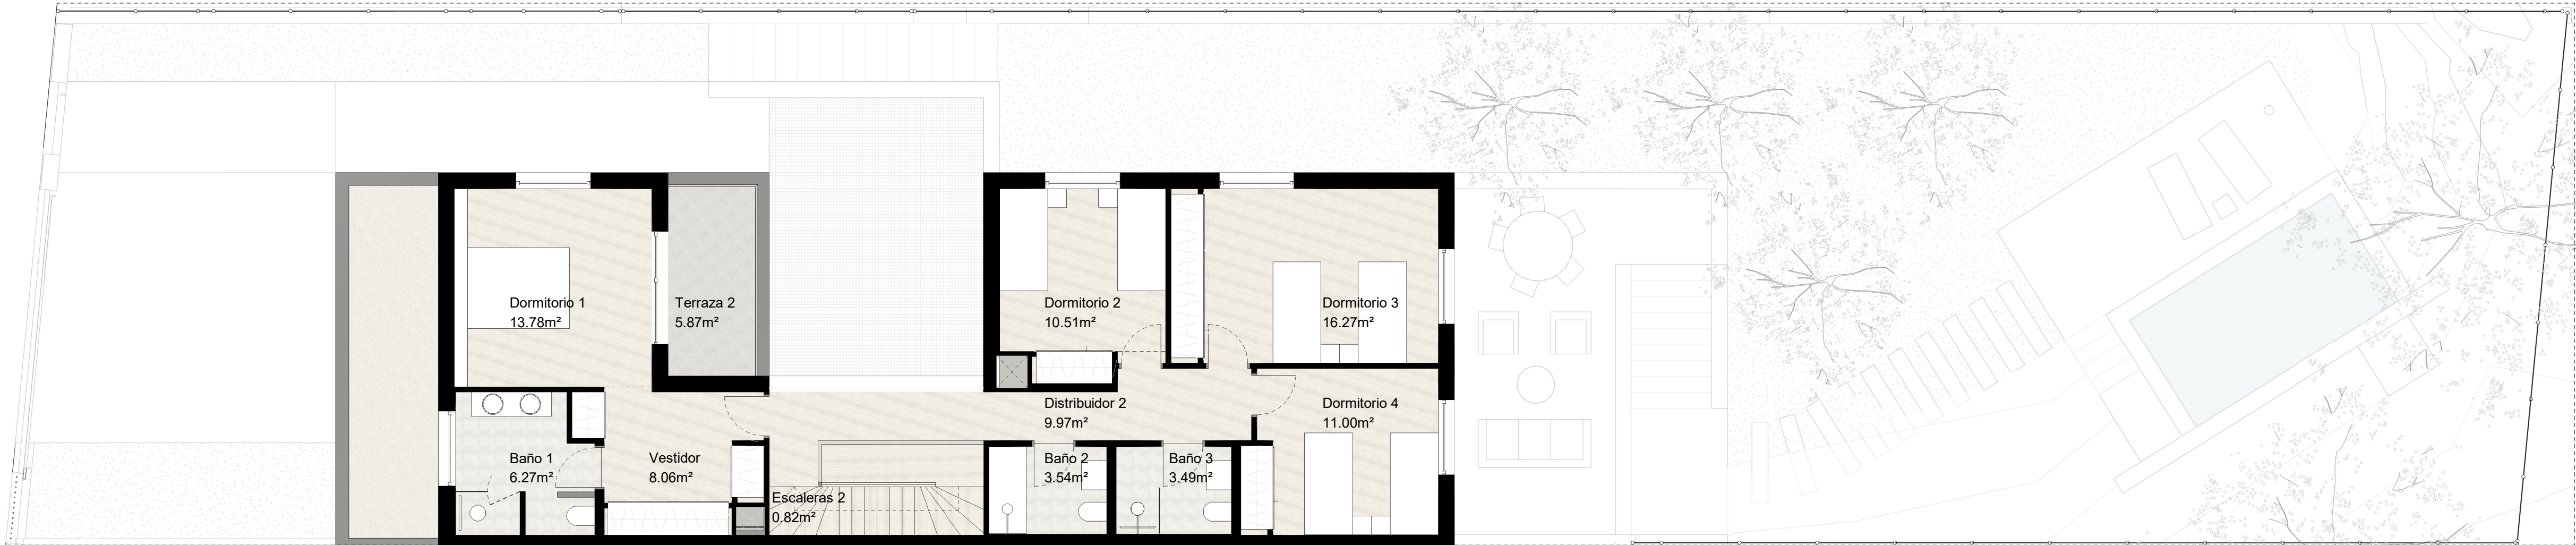

VIVIENDA PARCELA M16-11

SUPERFICIES	Útil	Construida
Superficie interior	165,60 m²	201,80 m²
Planta baja	81,89 m²	99,35 m²
Planta primera	83,71 m²	102,45 m²
Planta segunda		
Planta sótano		
Superficie de terrazas y acceso	114,86 m²	123,74 m²
Superficie de aparcamiento	29,72 m²	29,72 m²
SUPERFICIE TOTAL *computando superficie de terrazas y aparcamiento al 50%	237,89 m²	278,53 m²
Superficie exterior		
Superficie jardines y piscina	224,38 m²	224,38 m²
Superficie total de parcela		469,93 m²

La vivienda dispone de una superficie edificable extra de aproximadamente 30 m² una vez obtenida la LPO.



LOCALIZACIÓN

Torrelodones, Madrid

DIRECCIÓN

Paseo de Pascual Saorín

ESCALA GRÁFICA

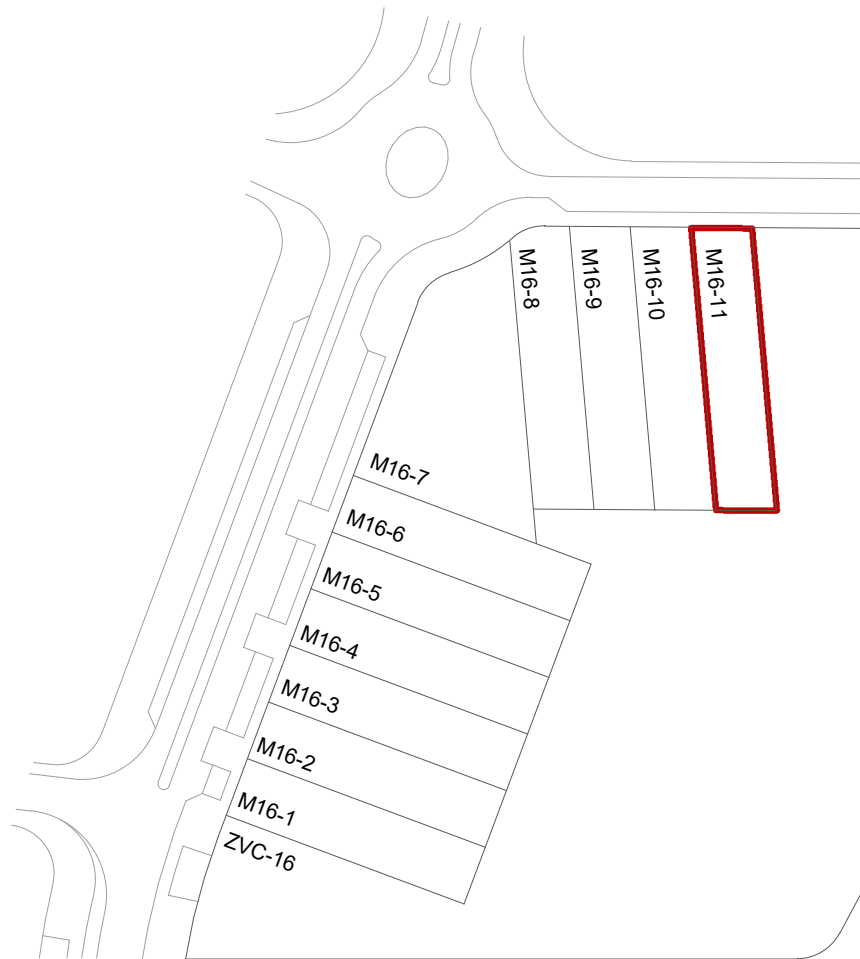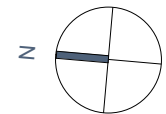

*Todos los planos son ilustrativos y quedan a expensas de posibles modificaciones de carácter técnico, comercial, normativo y/o de cualquier otra tipología, no siendo en ningún caso contractuales. Las superficies reflejadas son estimadas, siendo las definitivas las resultantes de la ejecución de las obras.