

# Arrels del Coll




Psg Torre Blanca, 54  
Sant Cugat del Vallès,  
Barcelona

TIPOLOGIES D'HABITATGE  
2, 3 i 4 habitacions amb terrassa o balcó

## PLANTA 0 · PORTA 2 2 HABITACIONS

SUP. ÚTIL INTERIOR HABITATGE	57.01 m <sup>2</sup>
SUP. CONSTRUÏDA INTERIOR HABITATGE	68.54 m <sup>2</sup>
SUP. TERRASSA	35.49 m <sup>2</sup>
SUP. CONSTRUÏDA TOTAL	97.41 m <sup>2</sup>

*\*Contemplando la parte proporcional de zonas comunes,  
y computando la terraza al 50%\*.*

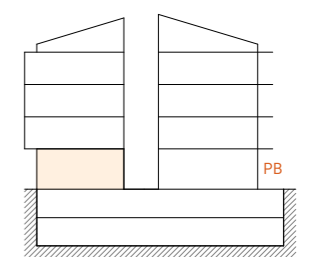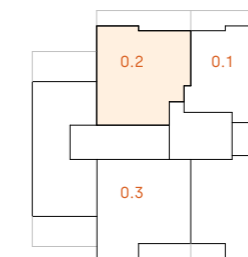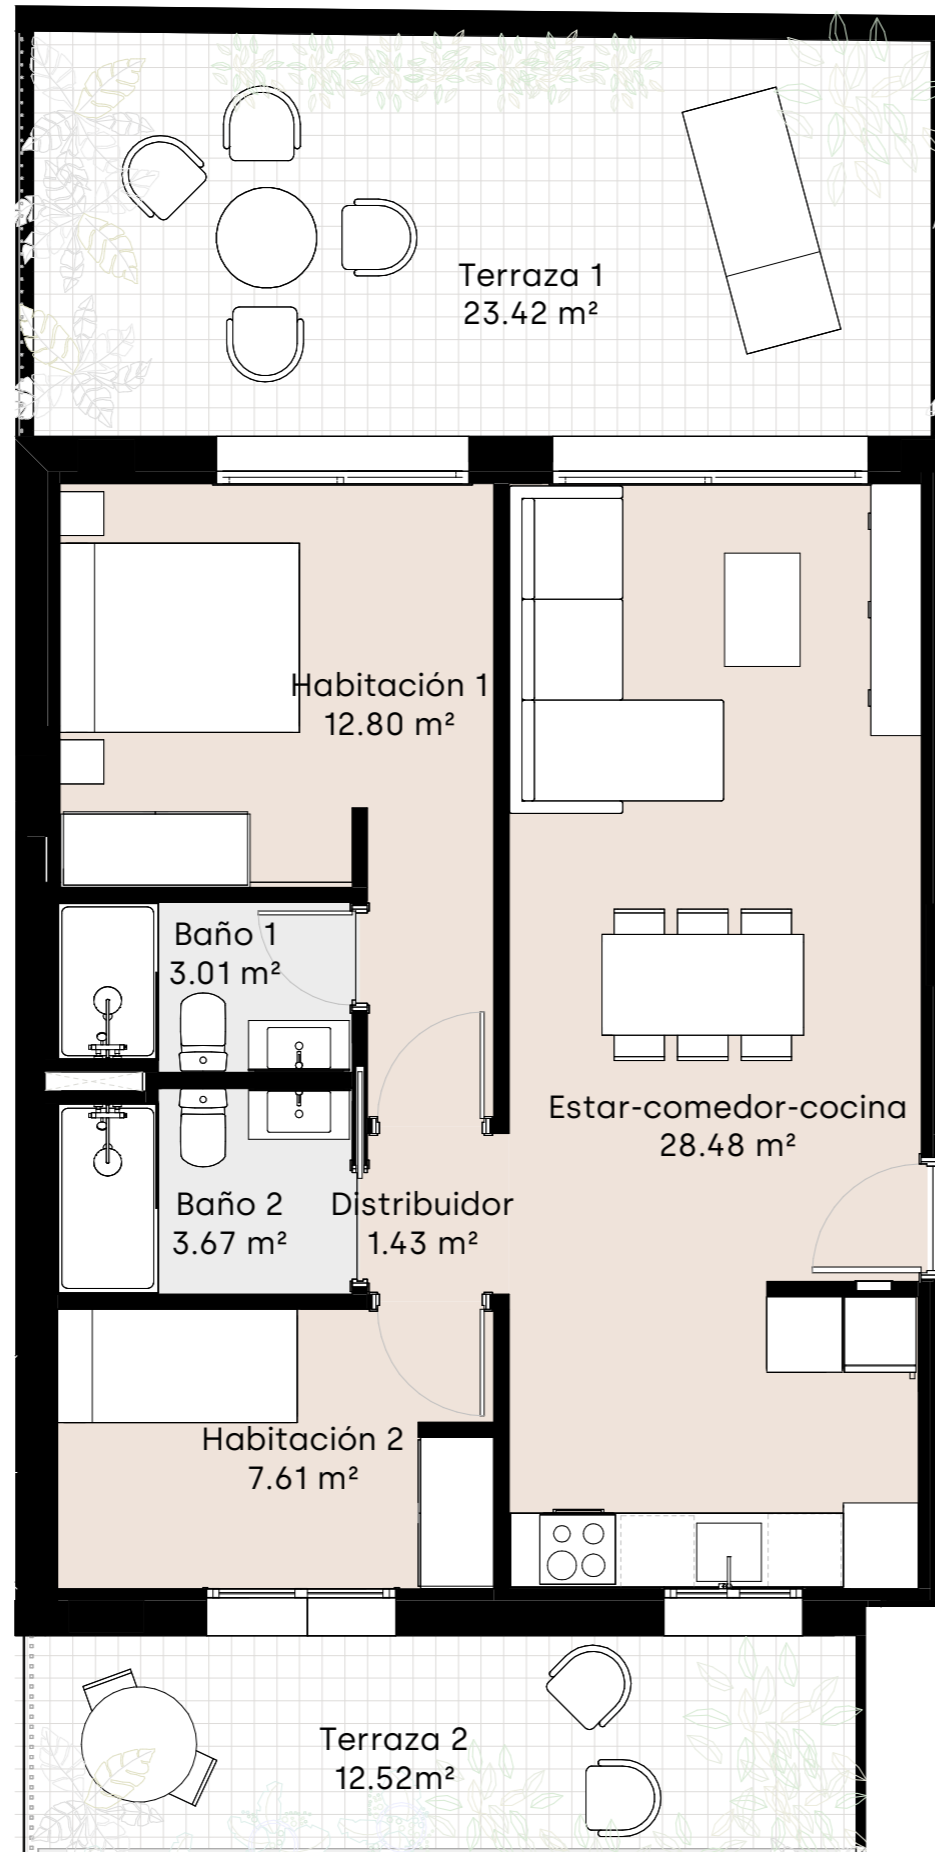

0 1m 2m

Escala 1 : 60



PROMOTORA  
**CIRCULAR HOMES**

ARQUITECTURA  
**AQUIDOS**

Plànol orientatiu, que no constitueix document contractual, subjecte a modificacions per exigències, administratives, tècniques o jurídiques derivades de l'obtenció de les llicències i permisos reglamentaris, així com per necessitats constructives o de disseny derivades de la direcció d'obra. Les superfícies tenen caràcter provisional fins a l'obtenció de la llicència de primera ocupació. El moblament, jardineria, piscina individual, ascensor i mobiliari urbà són ficticis tenint validesa únicament a efecte decoratiu.